

GENIO CIVILE DI PADOVA

PERIZIA GIUSTIFICATIVA n. 508 del 07.03.2024

Lavori di somma urgenza per la messa in sicurezza del canale Bisatto tra i comuni di Este (PD) e di Albettone (VI) e di alcuni corsi d'acqua ricadenti nel comprensorio di Este.

Importo complessivo € 248.000,00

CUP: H38H24000270002




Il Funzionario Tecnico: Geom. Flavio Merlo



ELABORATO N. 2

Este, 07.03.2024



ELABORATO GRAFICO

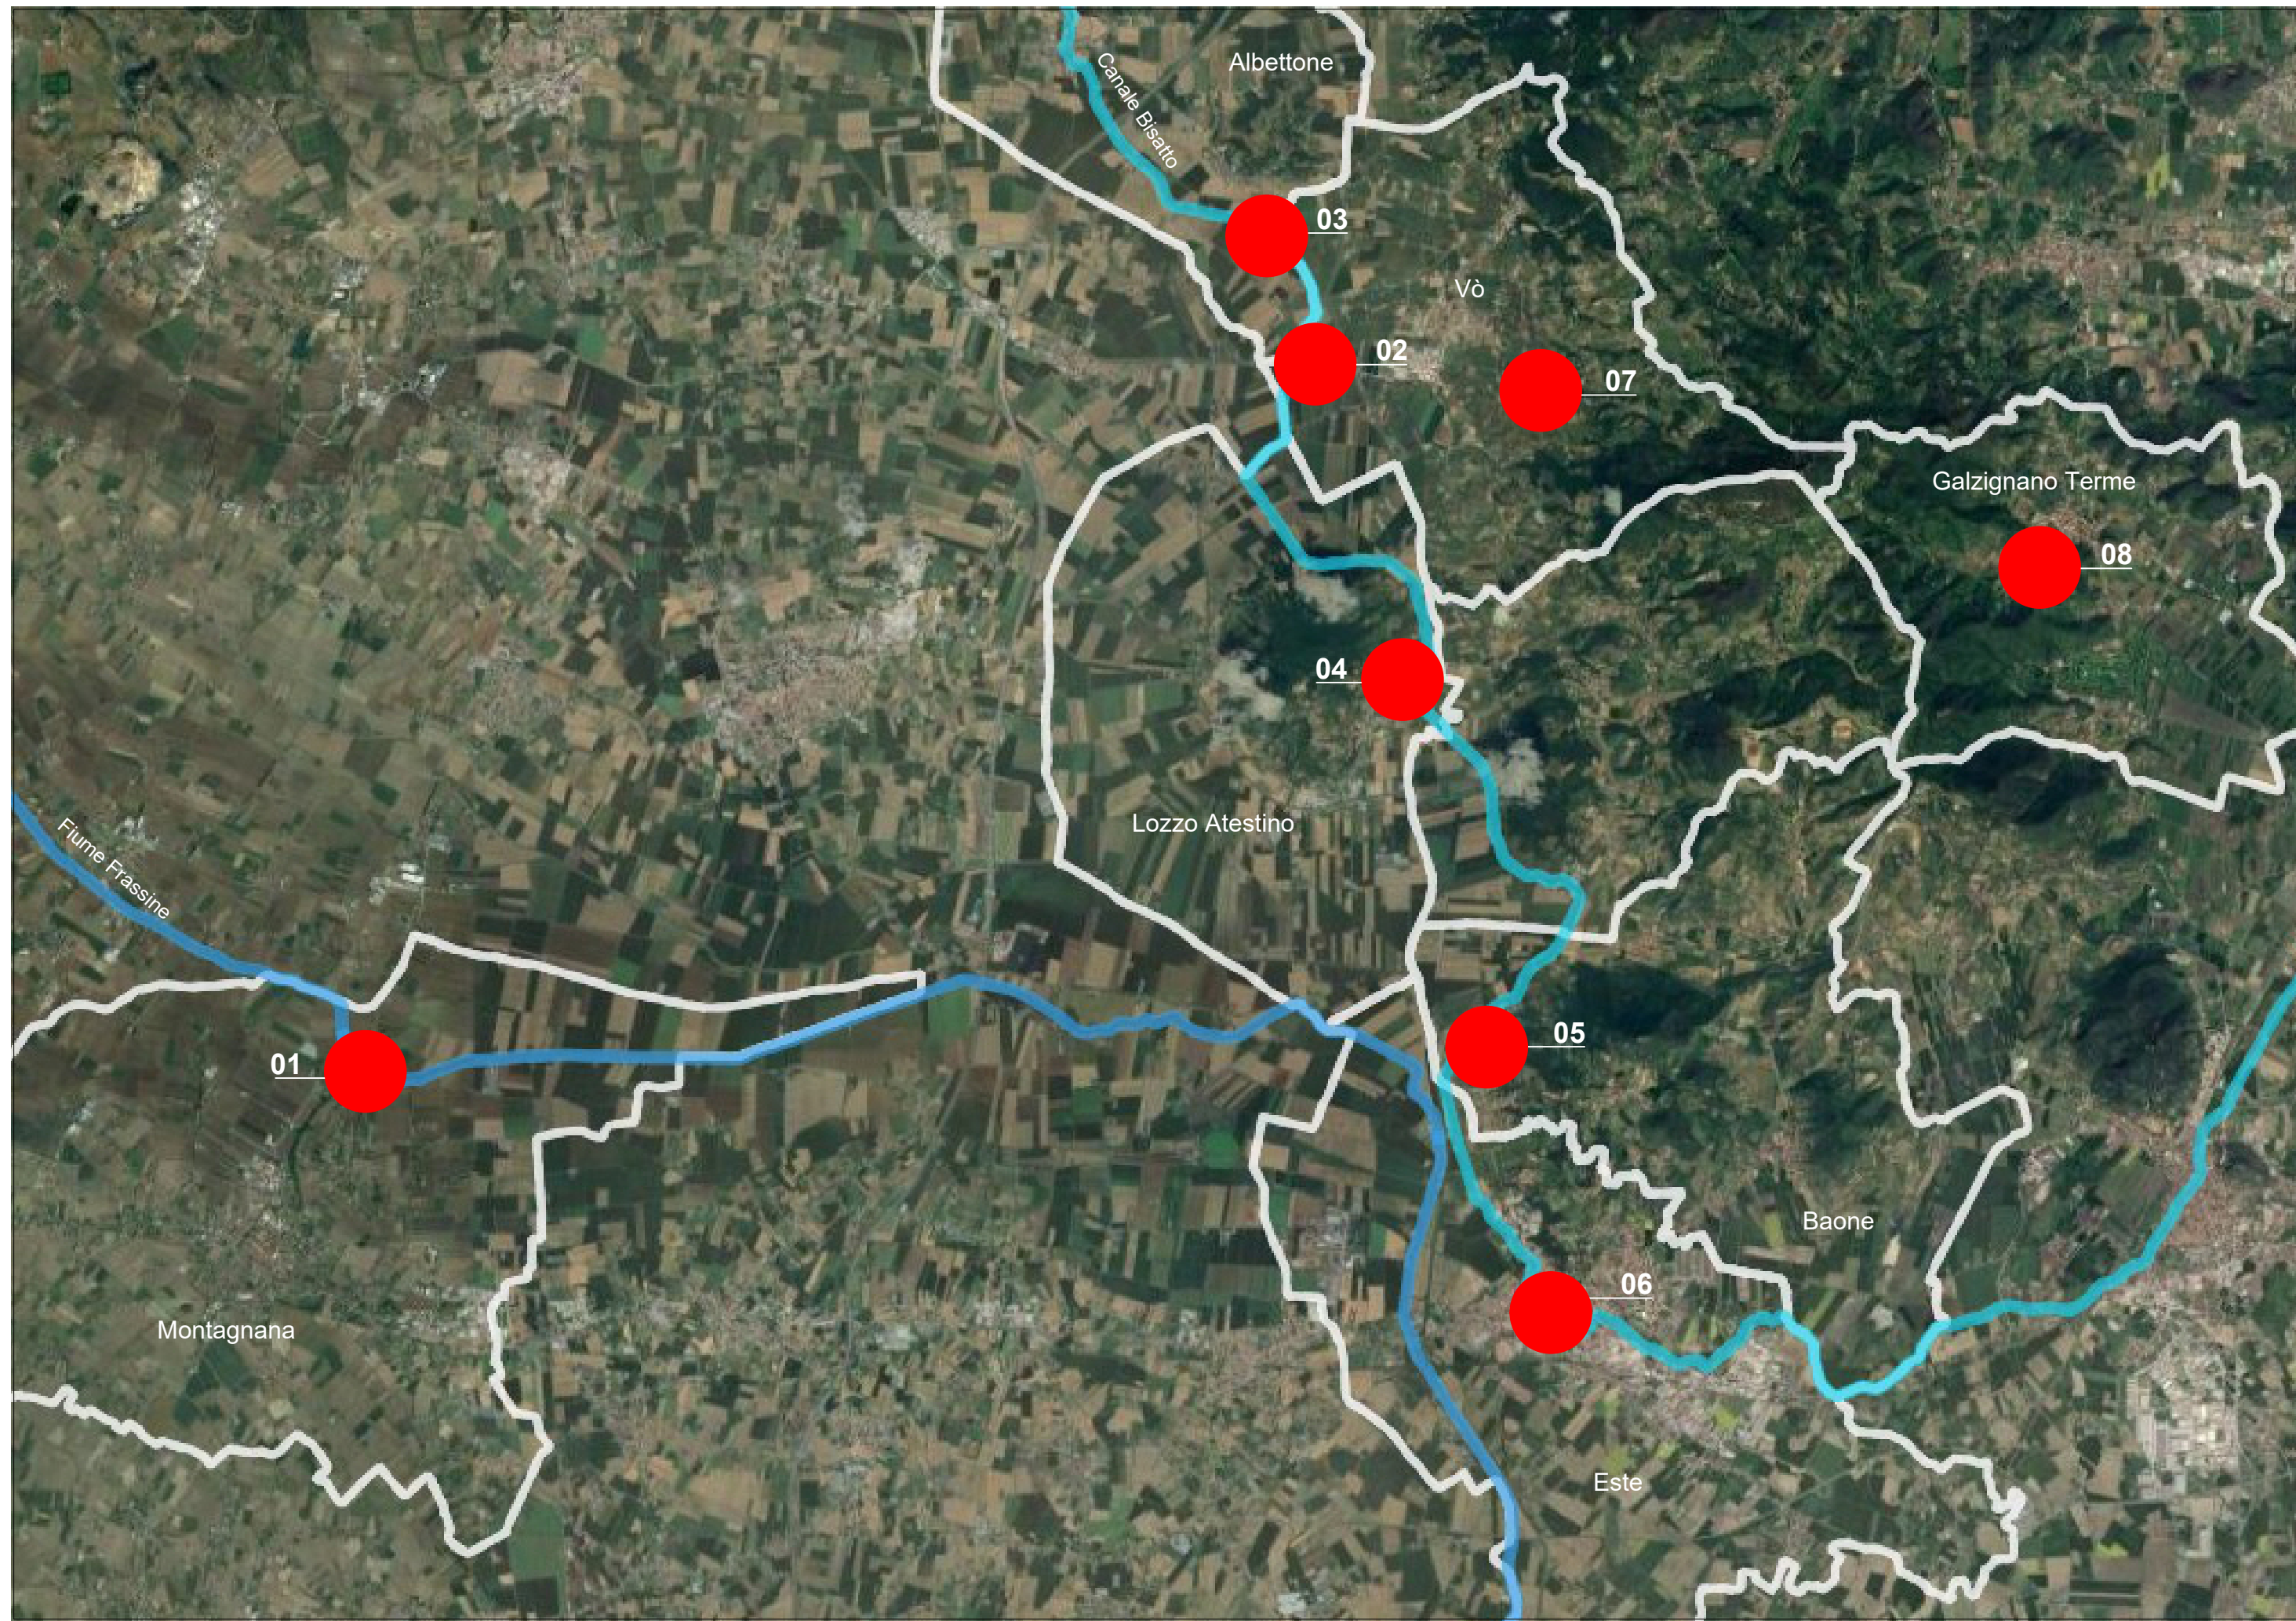


Ortofoto con localizzazione degli interventi

DESCIZIONE INTERVENTI:


- 01: posizionamento, durante il servizio di piena, di escavatore in prossimità del ponte di Borgofrassine, sulla SP19 per rimozione di eventuali possibili ostruzioni;
- 02: rialzo temporaneo dell'argine sinistro del canale Bisatto, subito a monte del ponte di Vò Vecchio e posizionamento di escavatore in prossimità del ponte di Vò Vecchio, sulla SP47, per rimozione di materiale galleggiante;
- 03: rimessa in quota argine sinistro del canale Bisatto in loc. Lovertino, comune di Albettone;
- 04: messa in sicurezza di un tratto di argine destro del canale Bisatto, in via Pergolette, nel comune di Lozzo Atestino;
- 05: sfalcio, disboscamento/decespugliamento e taglio piante in sinistra idraulica del canale Bisatto a monte del ponte in loc. Rivadolmo, nel comune di Baone;
- 06: ripristino filtrazioni muro arginale destro del canale Bisatto in comune di Este in viale Fiume;
- 07: pulizia di un tratto di alveo del Rio Fontanelle in loc. Boccon nel comune di Vò, a valle del ponte in via Monte Venda;
- 08: pulizia di un tratto di alveo del Calto Cengolina in comune di Galzignano Terme.

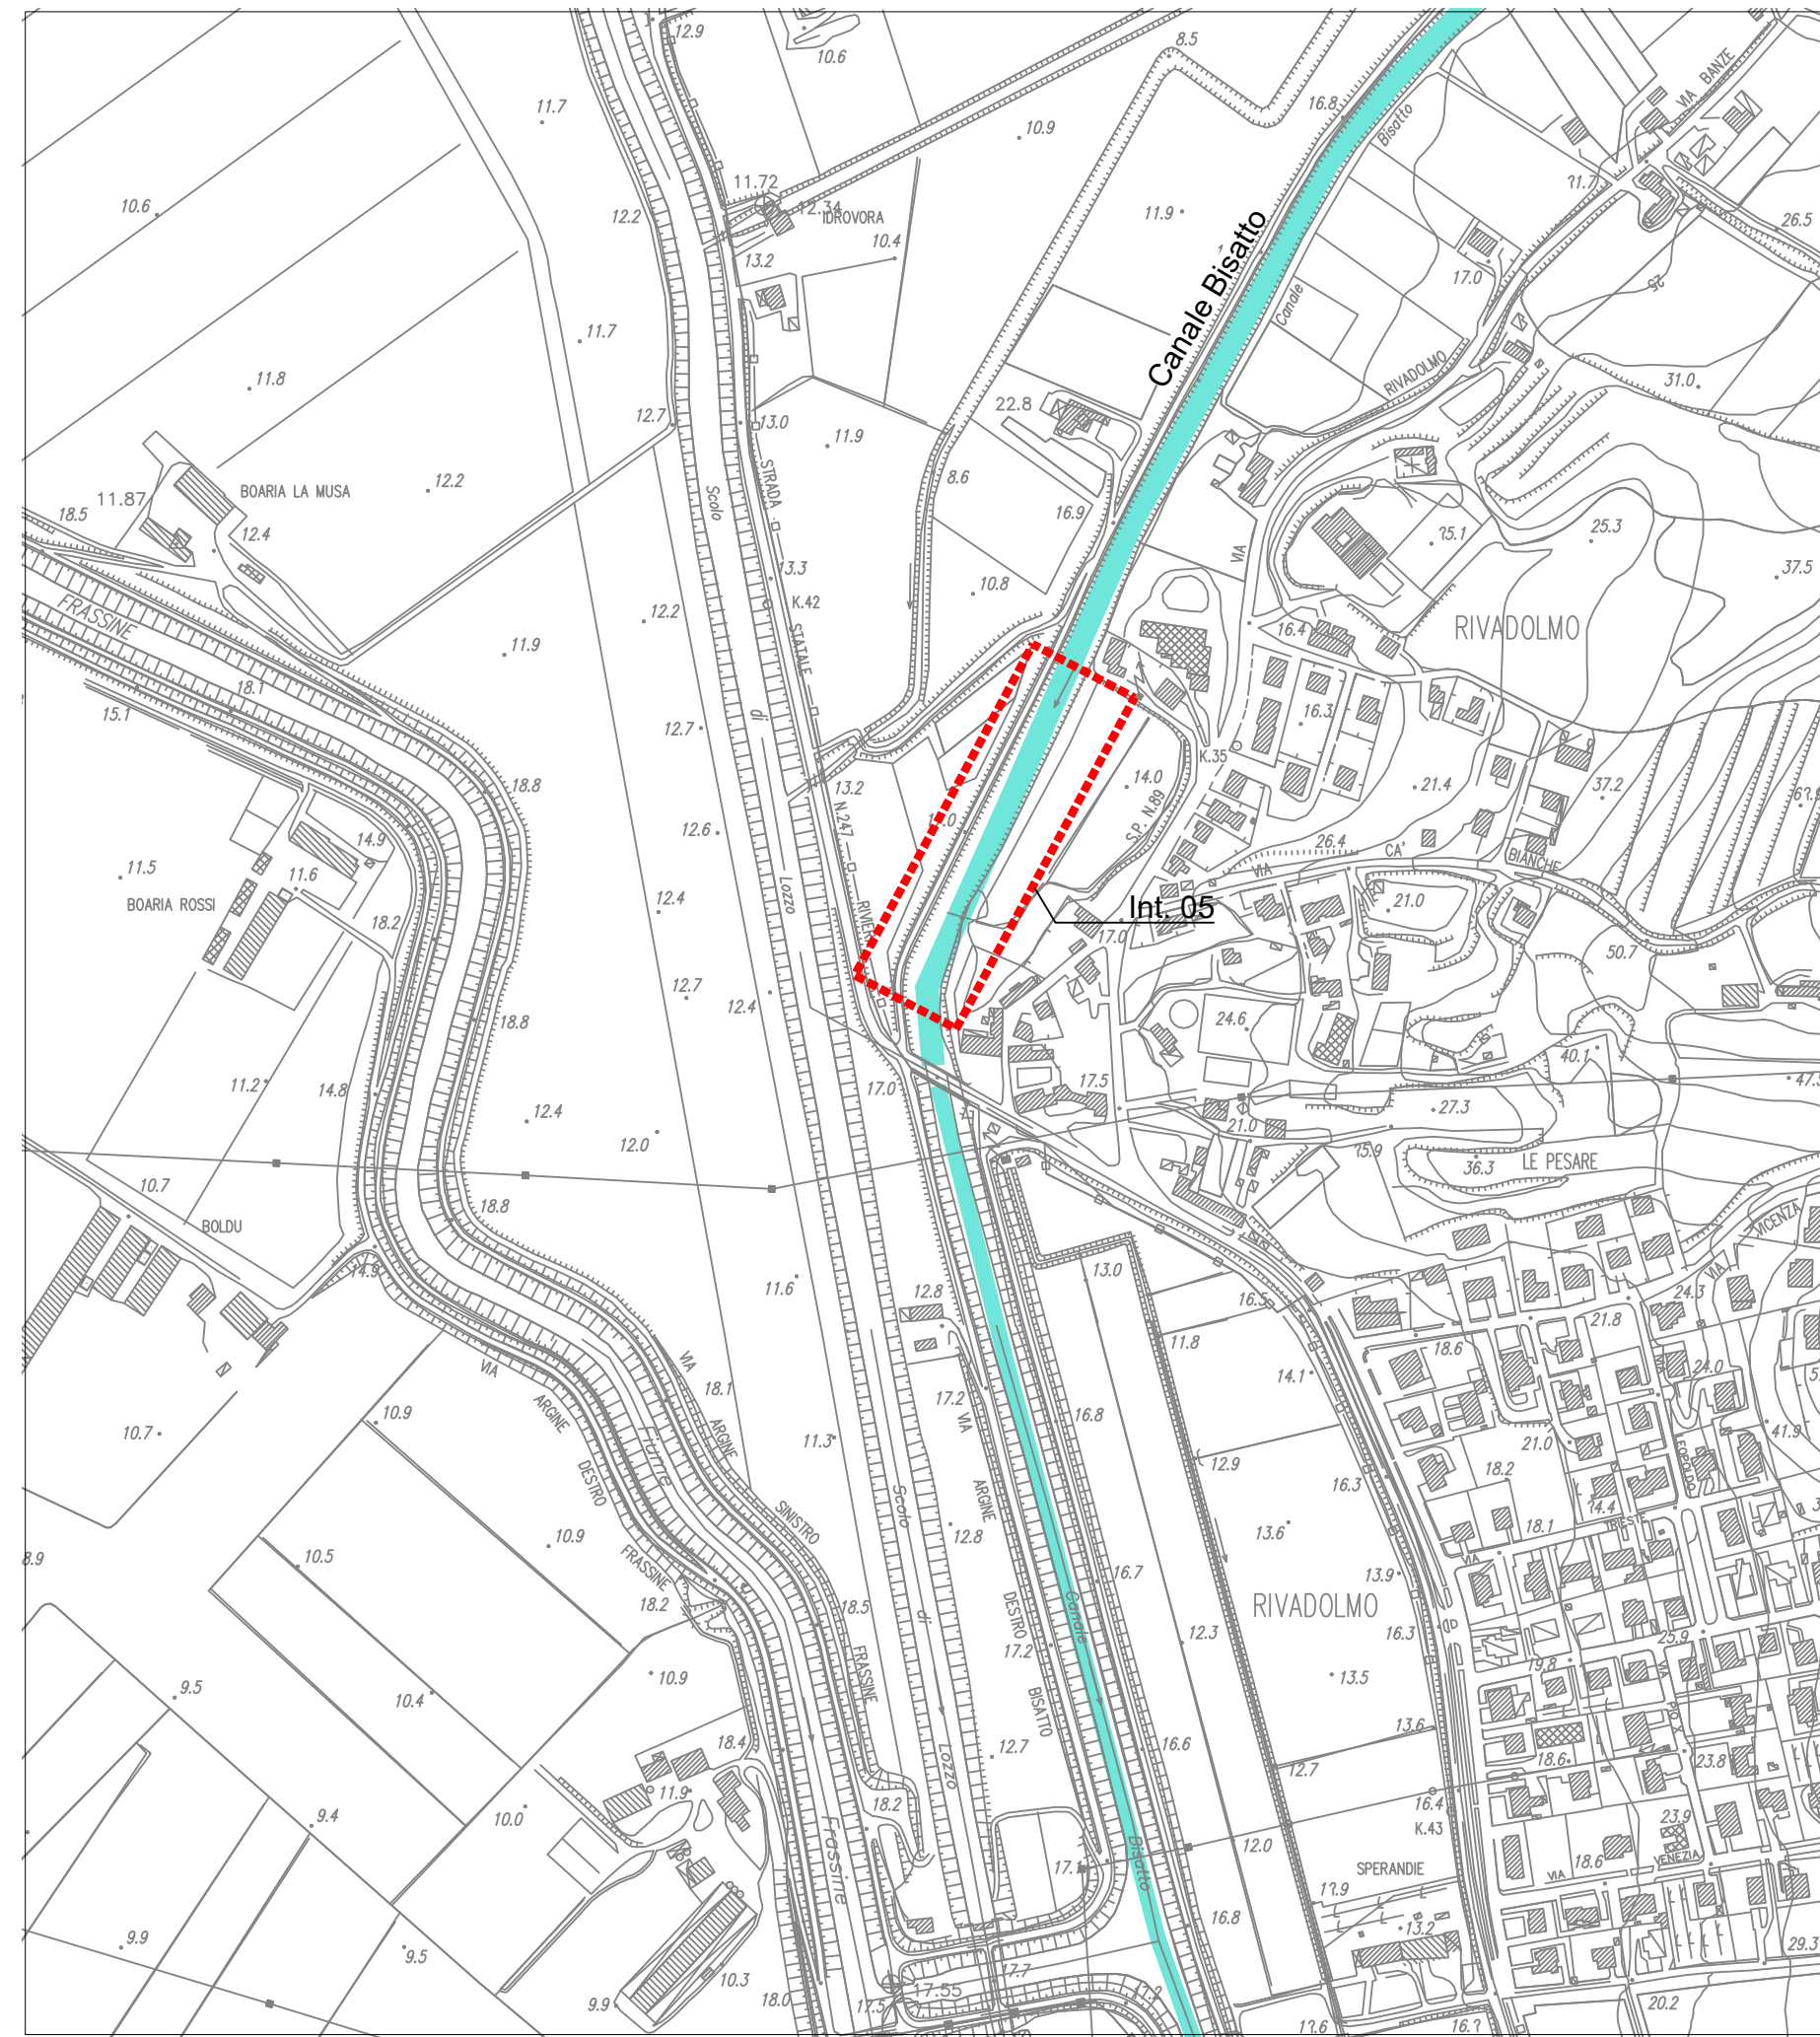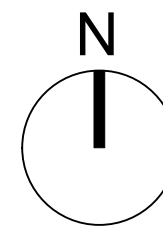


Estratto di CTR comune di Baone località Rivadolmo - scala 1:5000

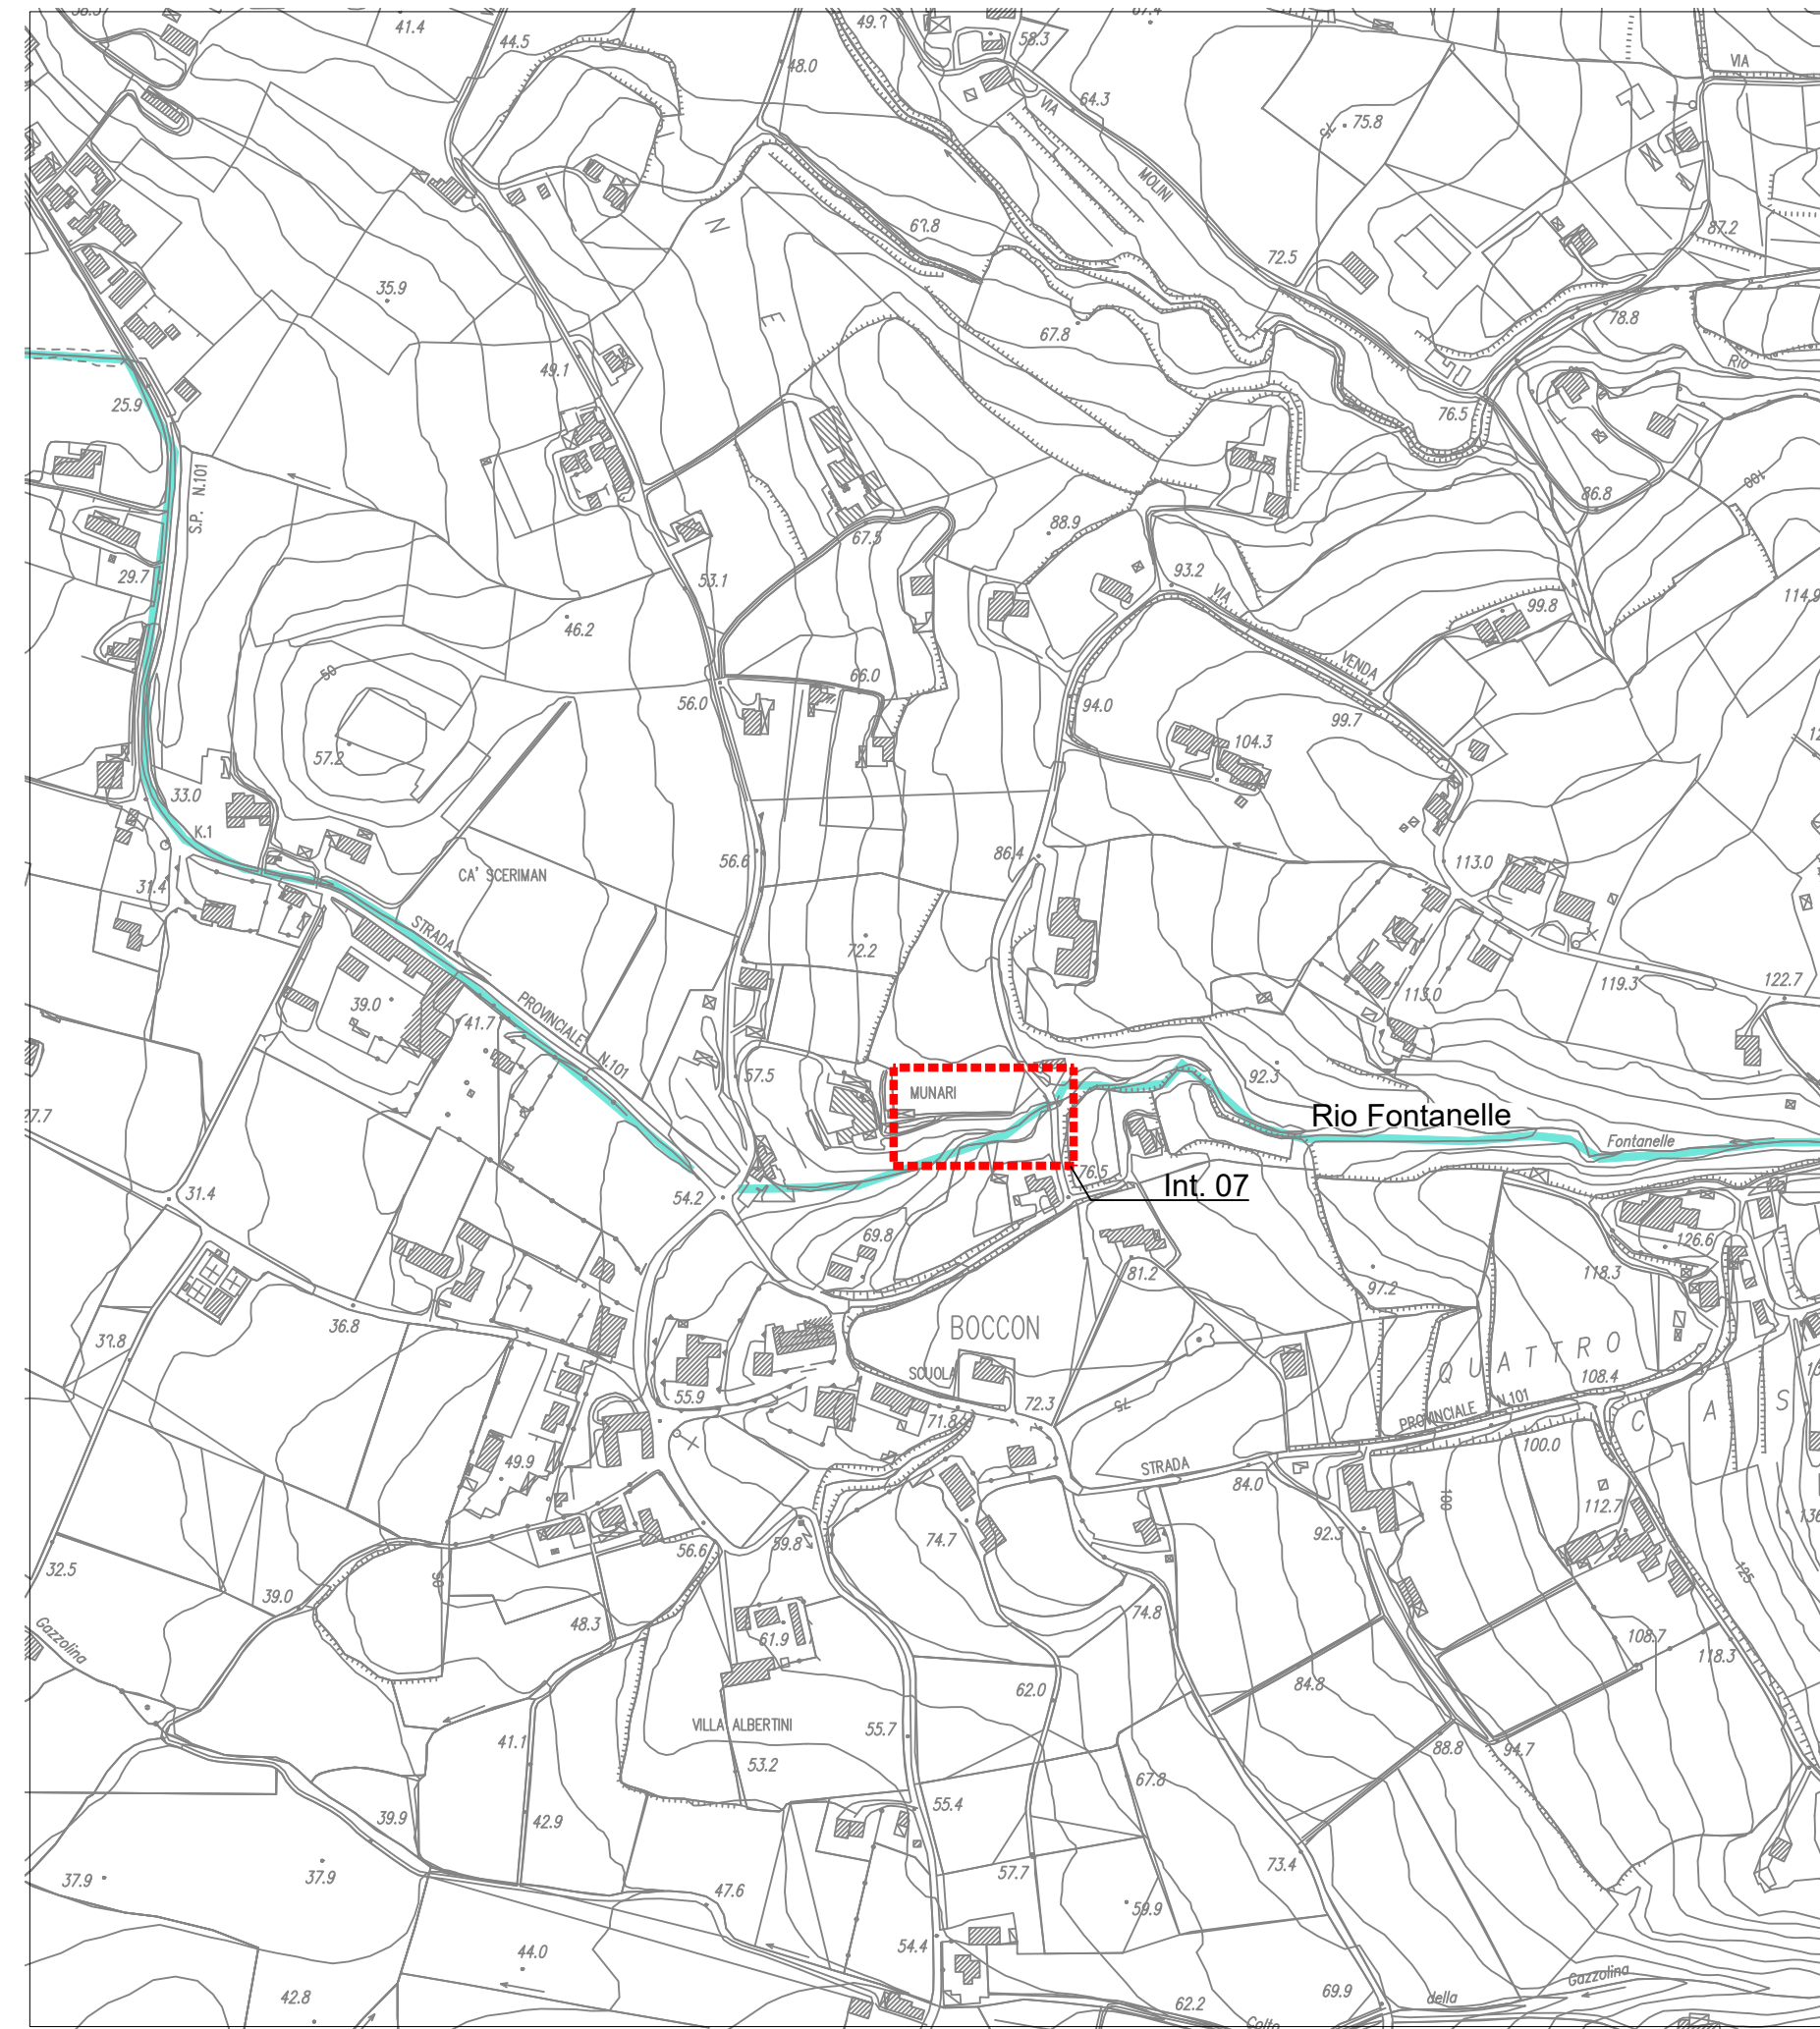


Estratto di CTR comune di Vò località Boccon - scala 1:5000

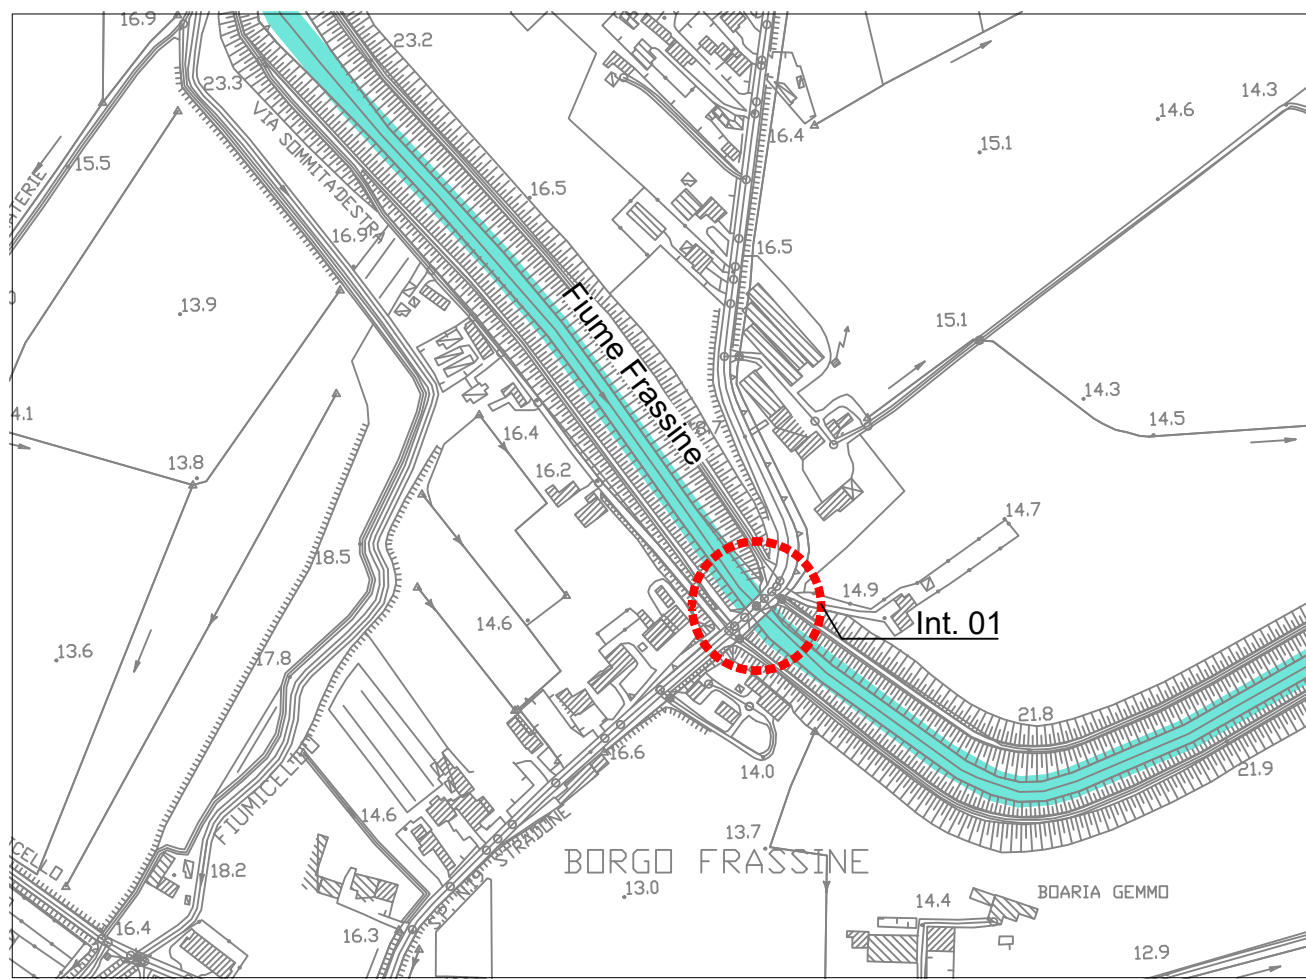


Estratto di CTR comune di Montagnana località Borgofrassine- scala 1:5000

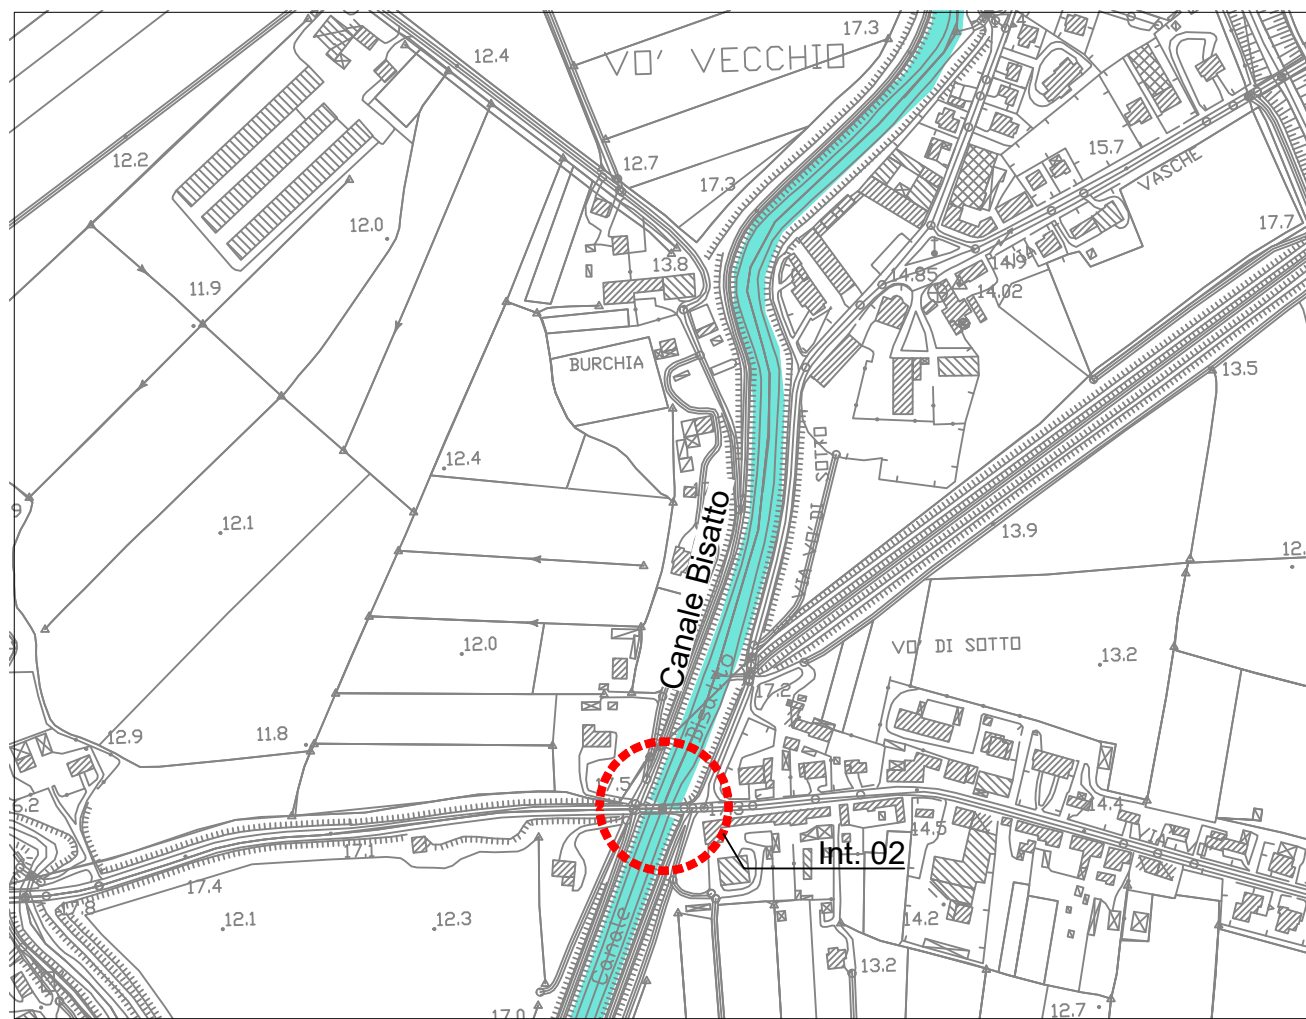


Estratto di CTR comune di Vò - scala 1:5000

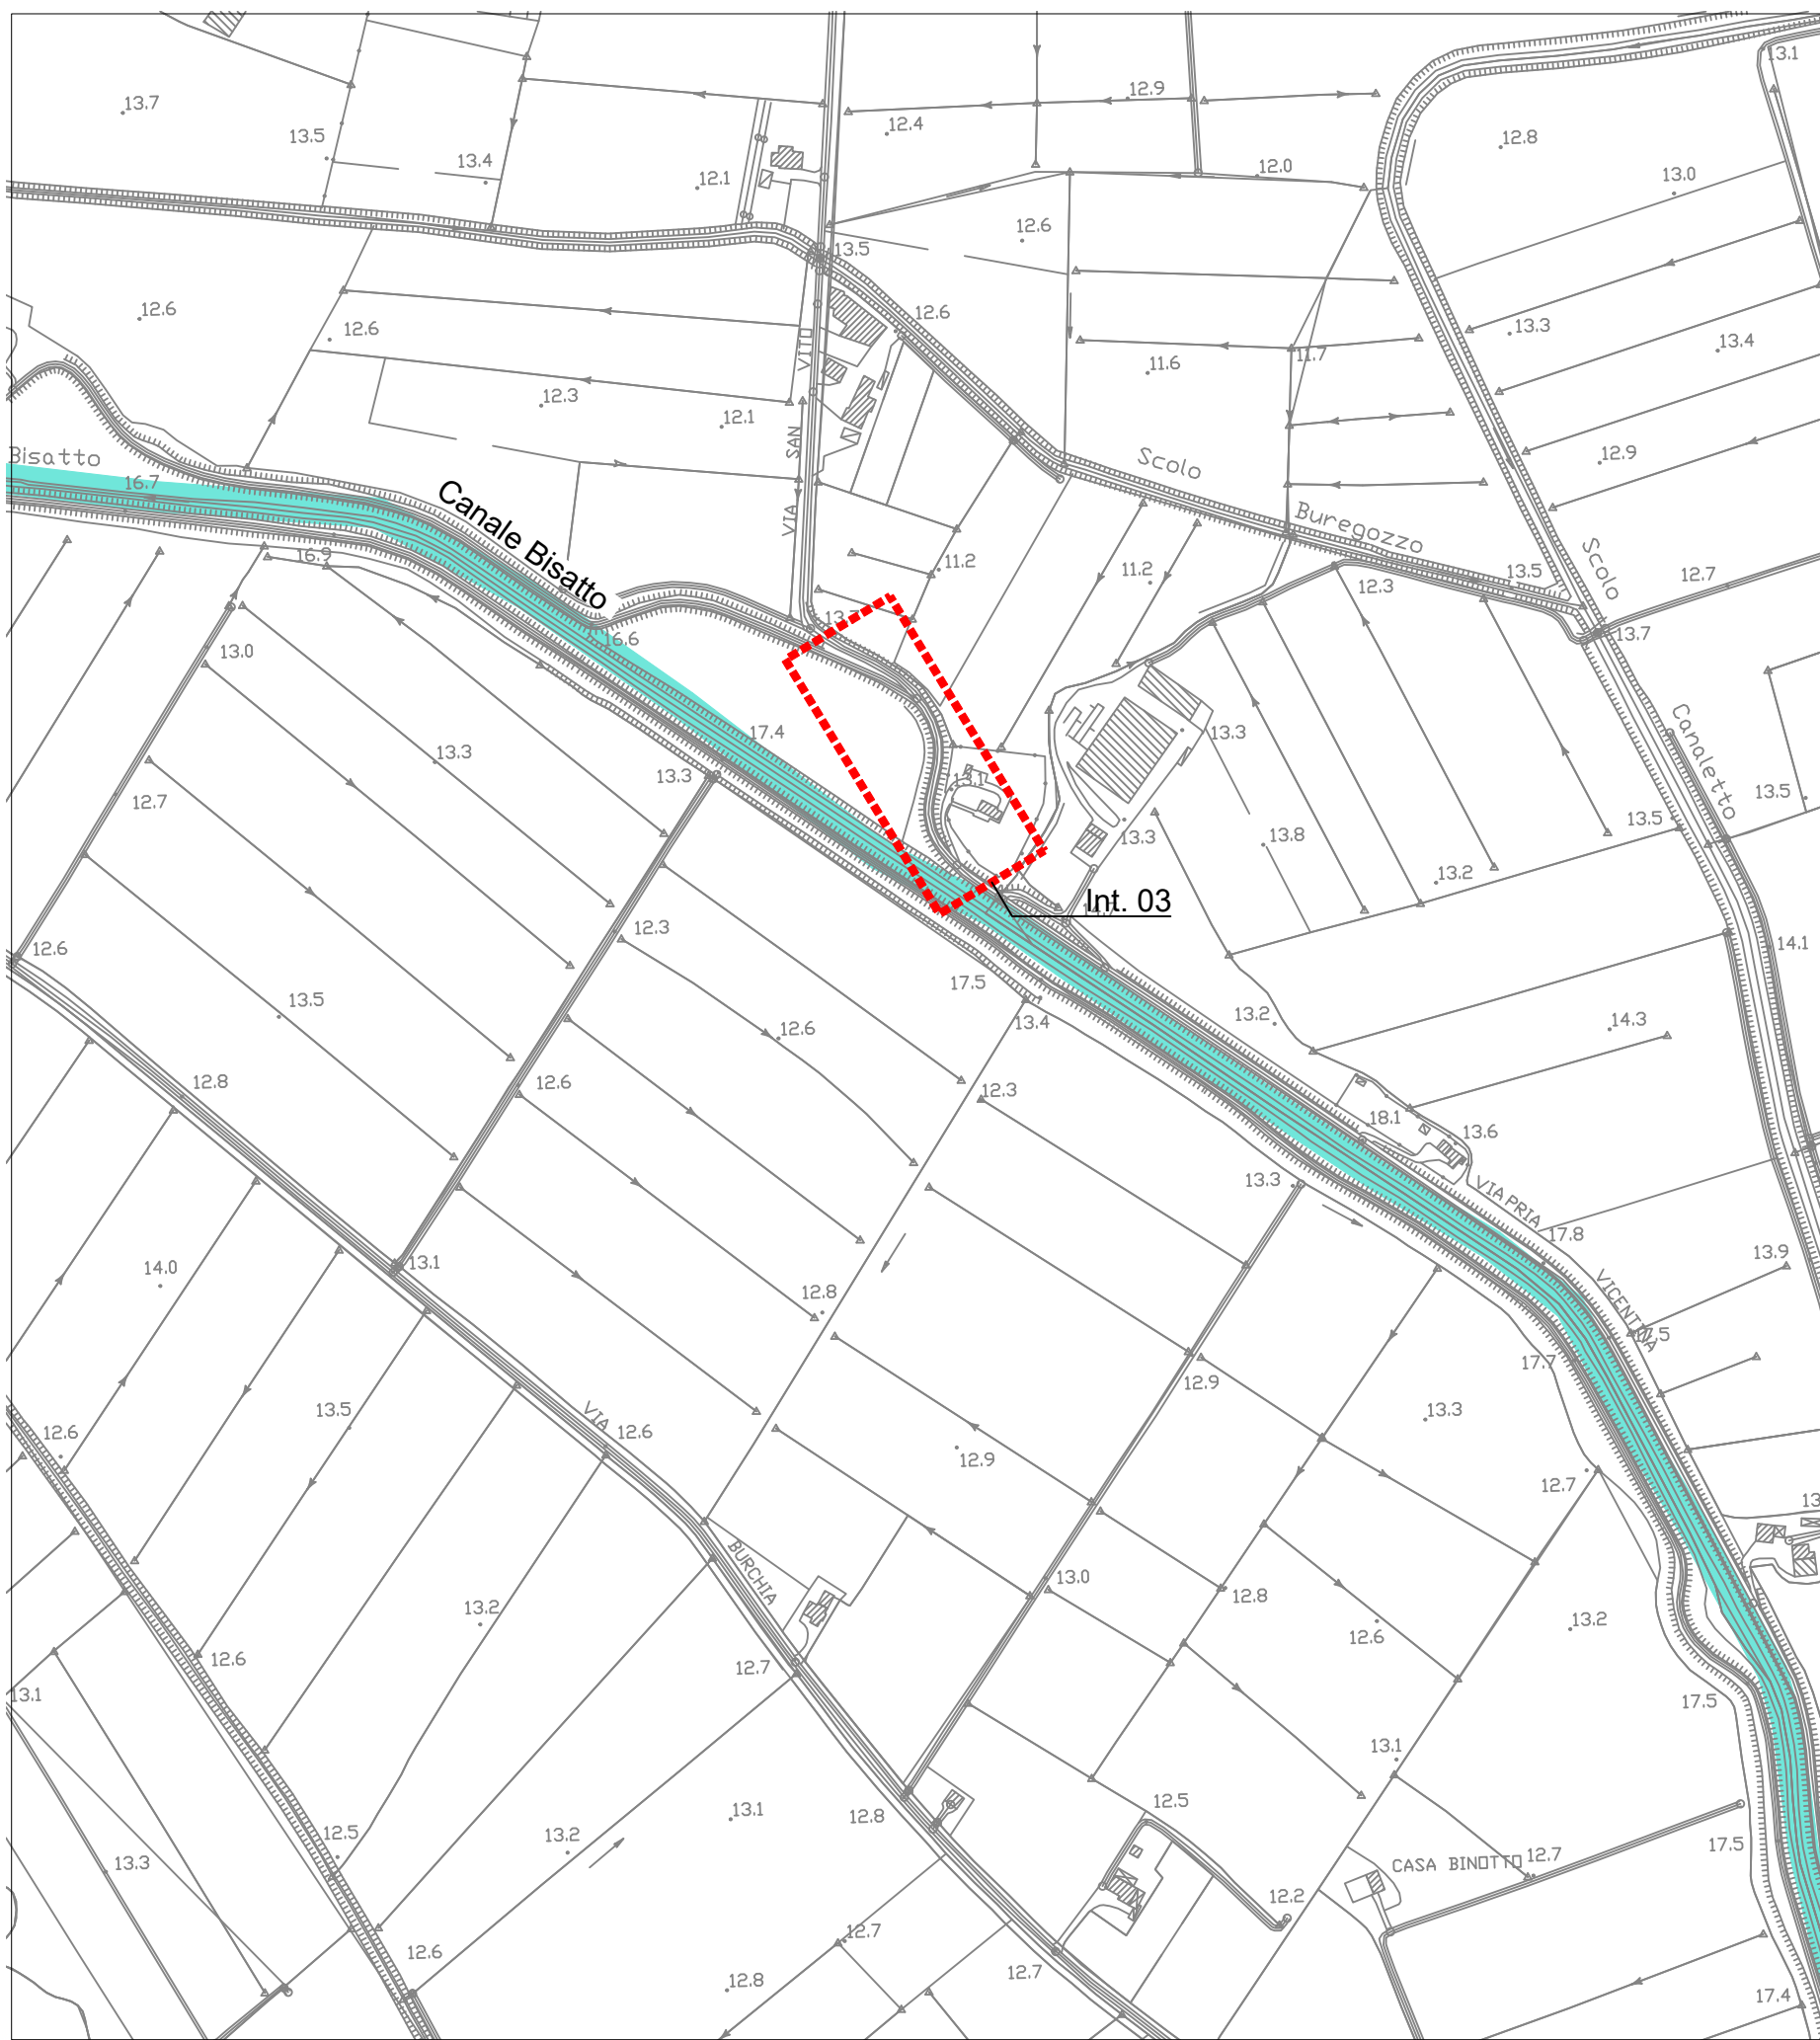


Estratto di CTR comune di Albettone e Vò - scala 1:5000

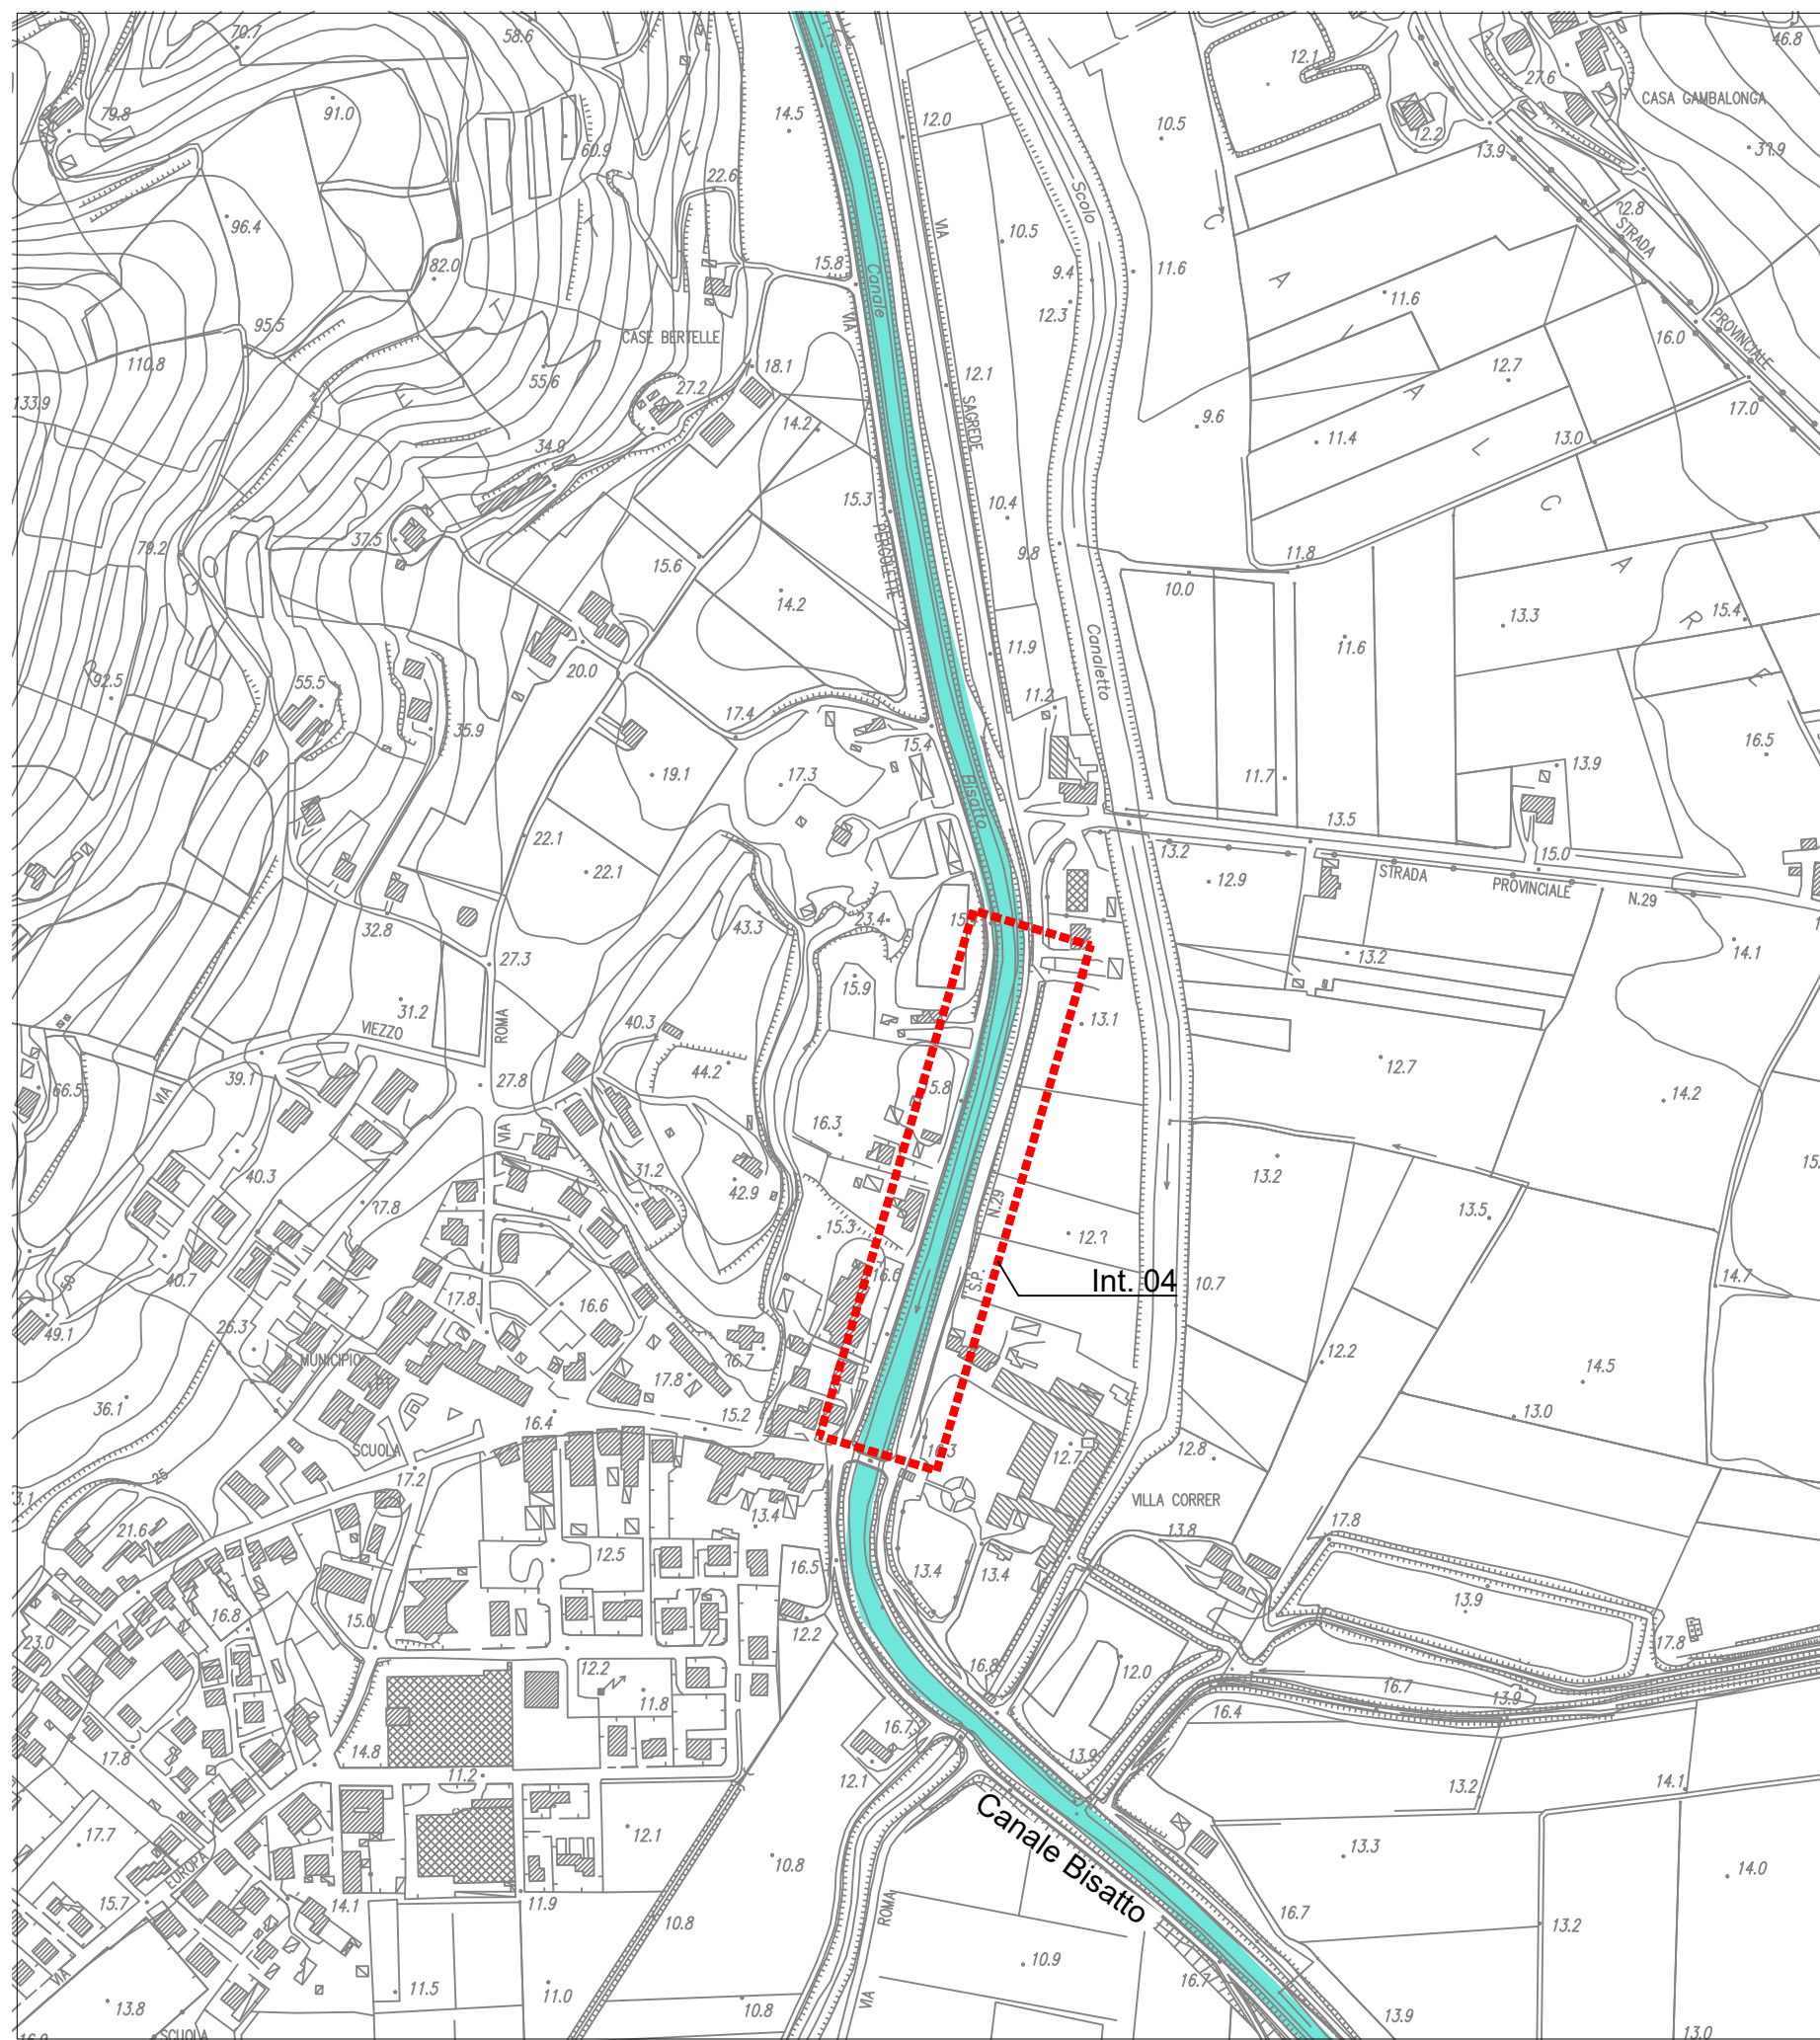

Estratto di CTR comune di Lozzo Atestino - scala 1:5000

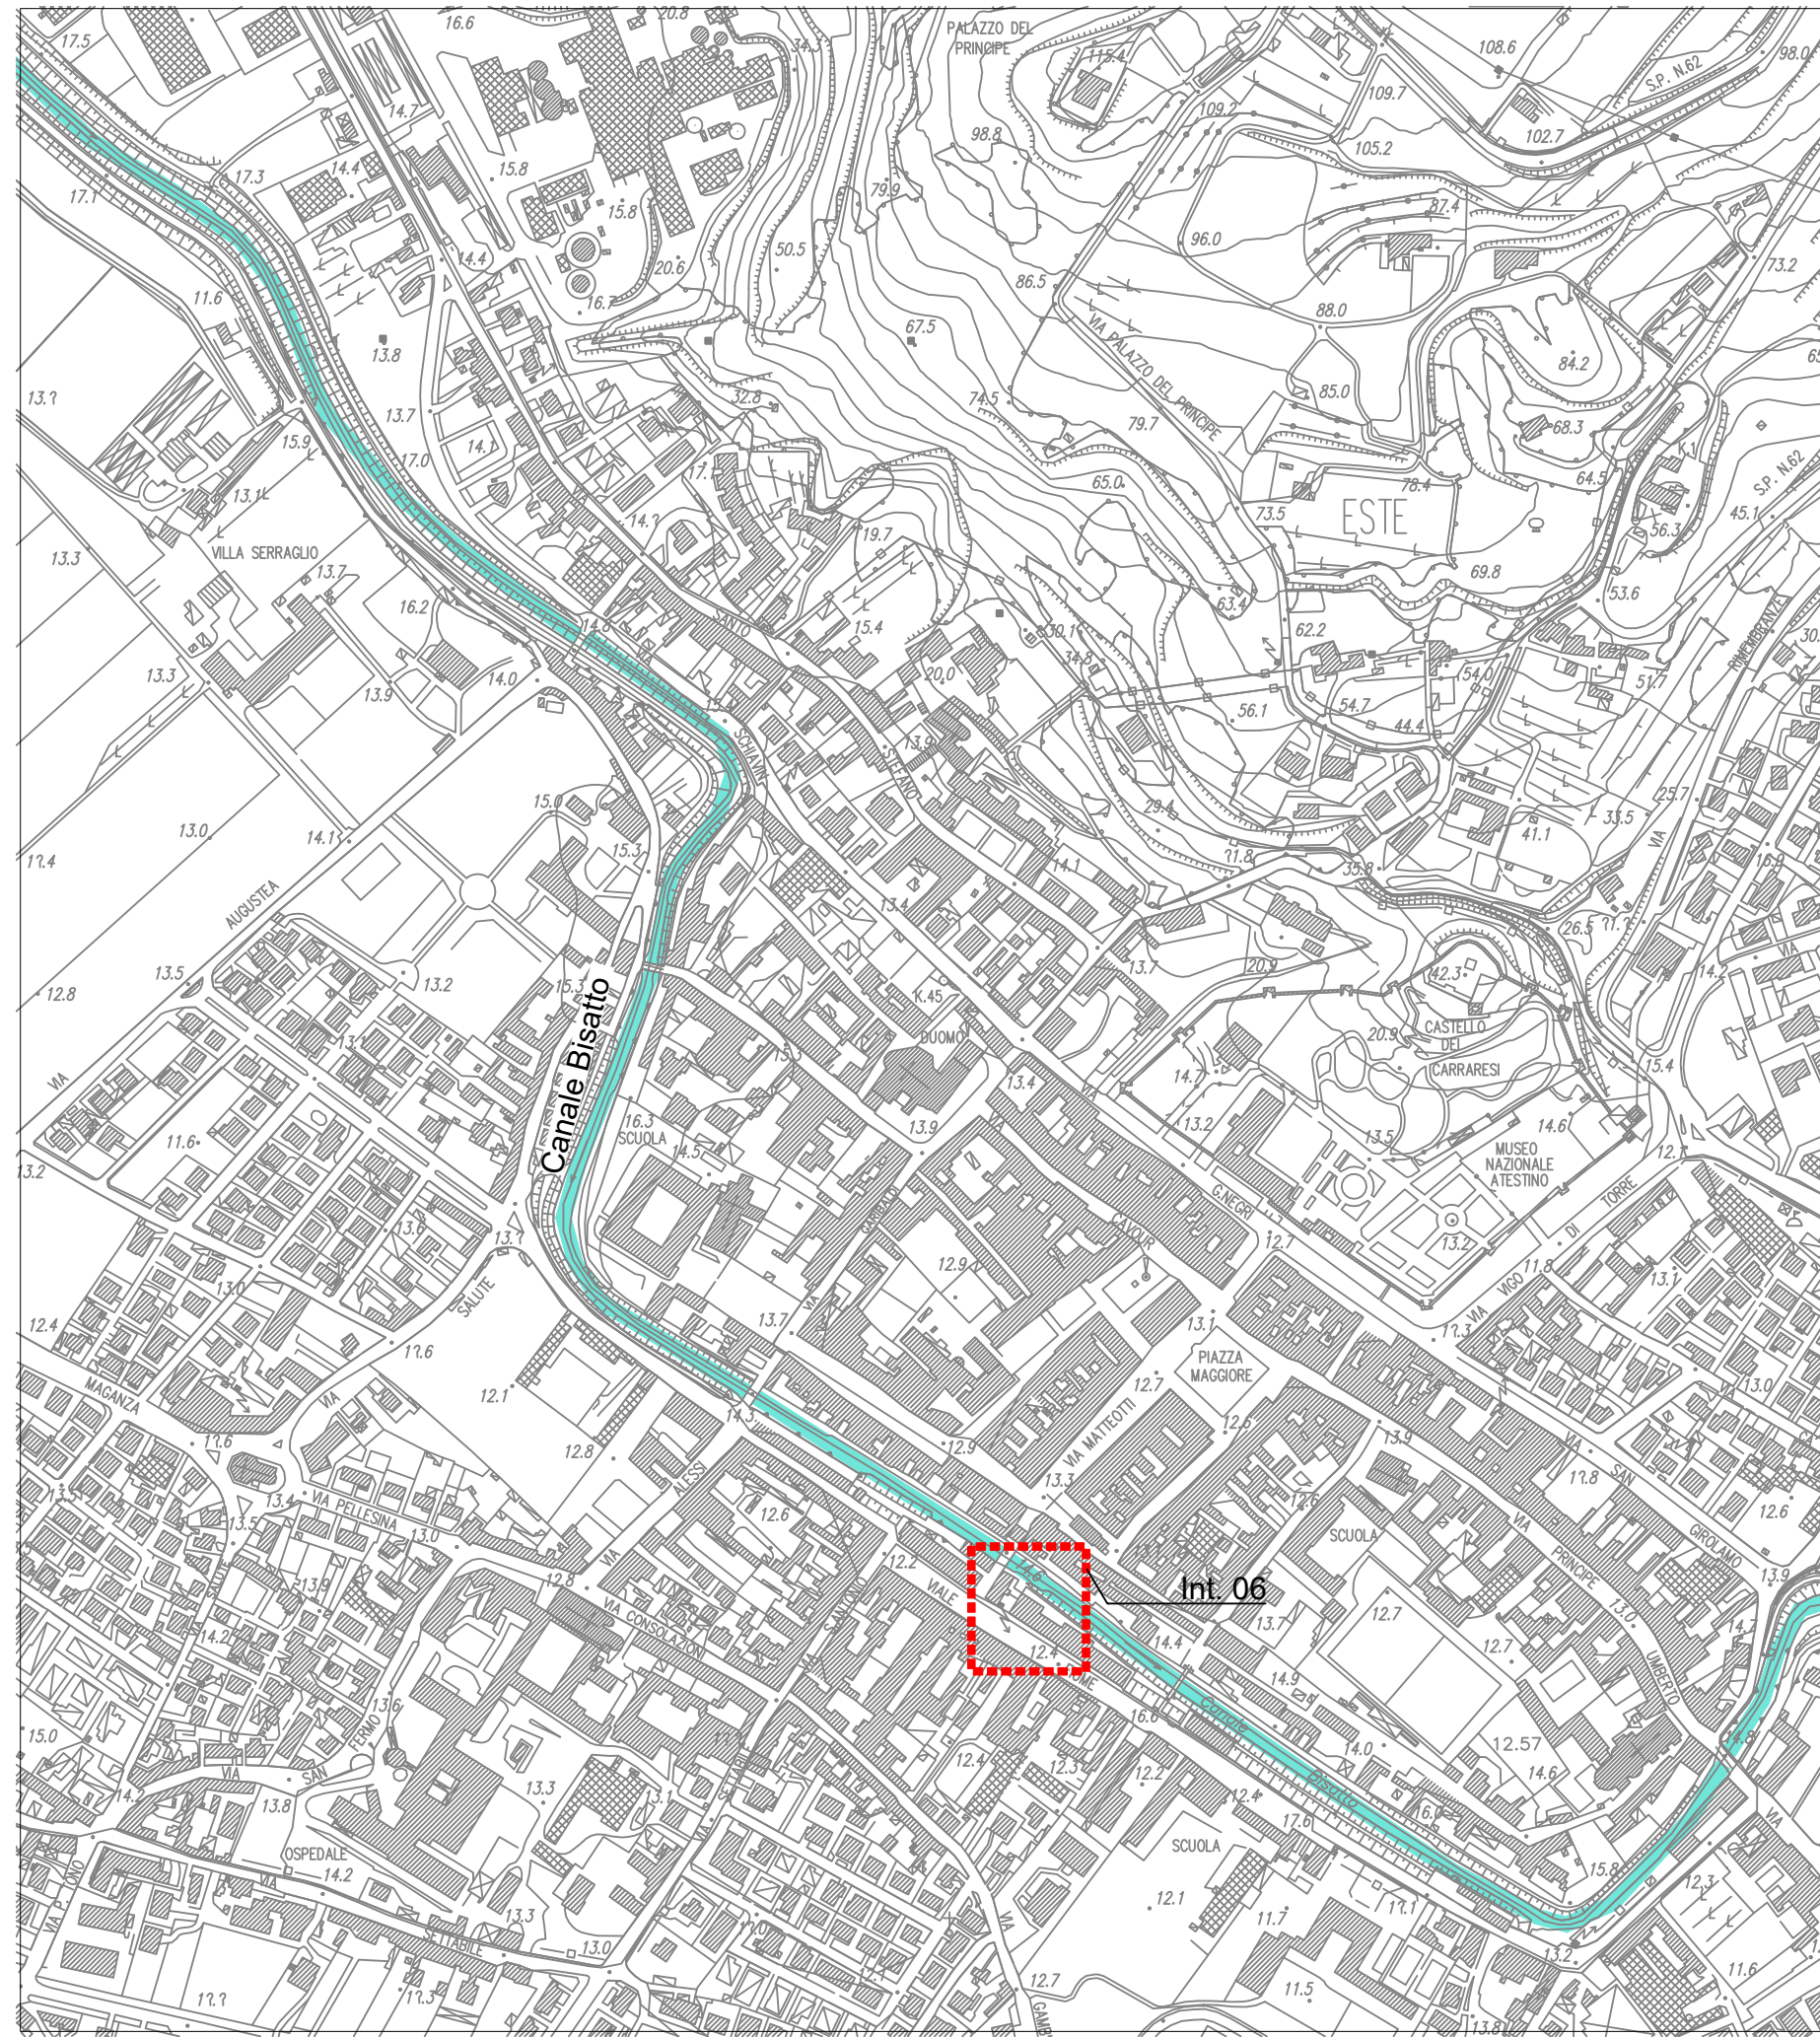

Estratto di CTR comune di Este - scala 1:5000

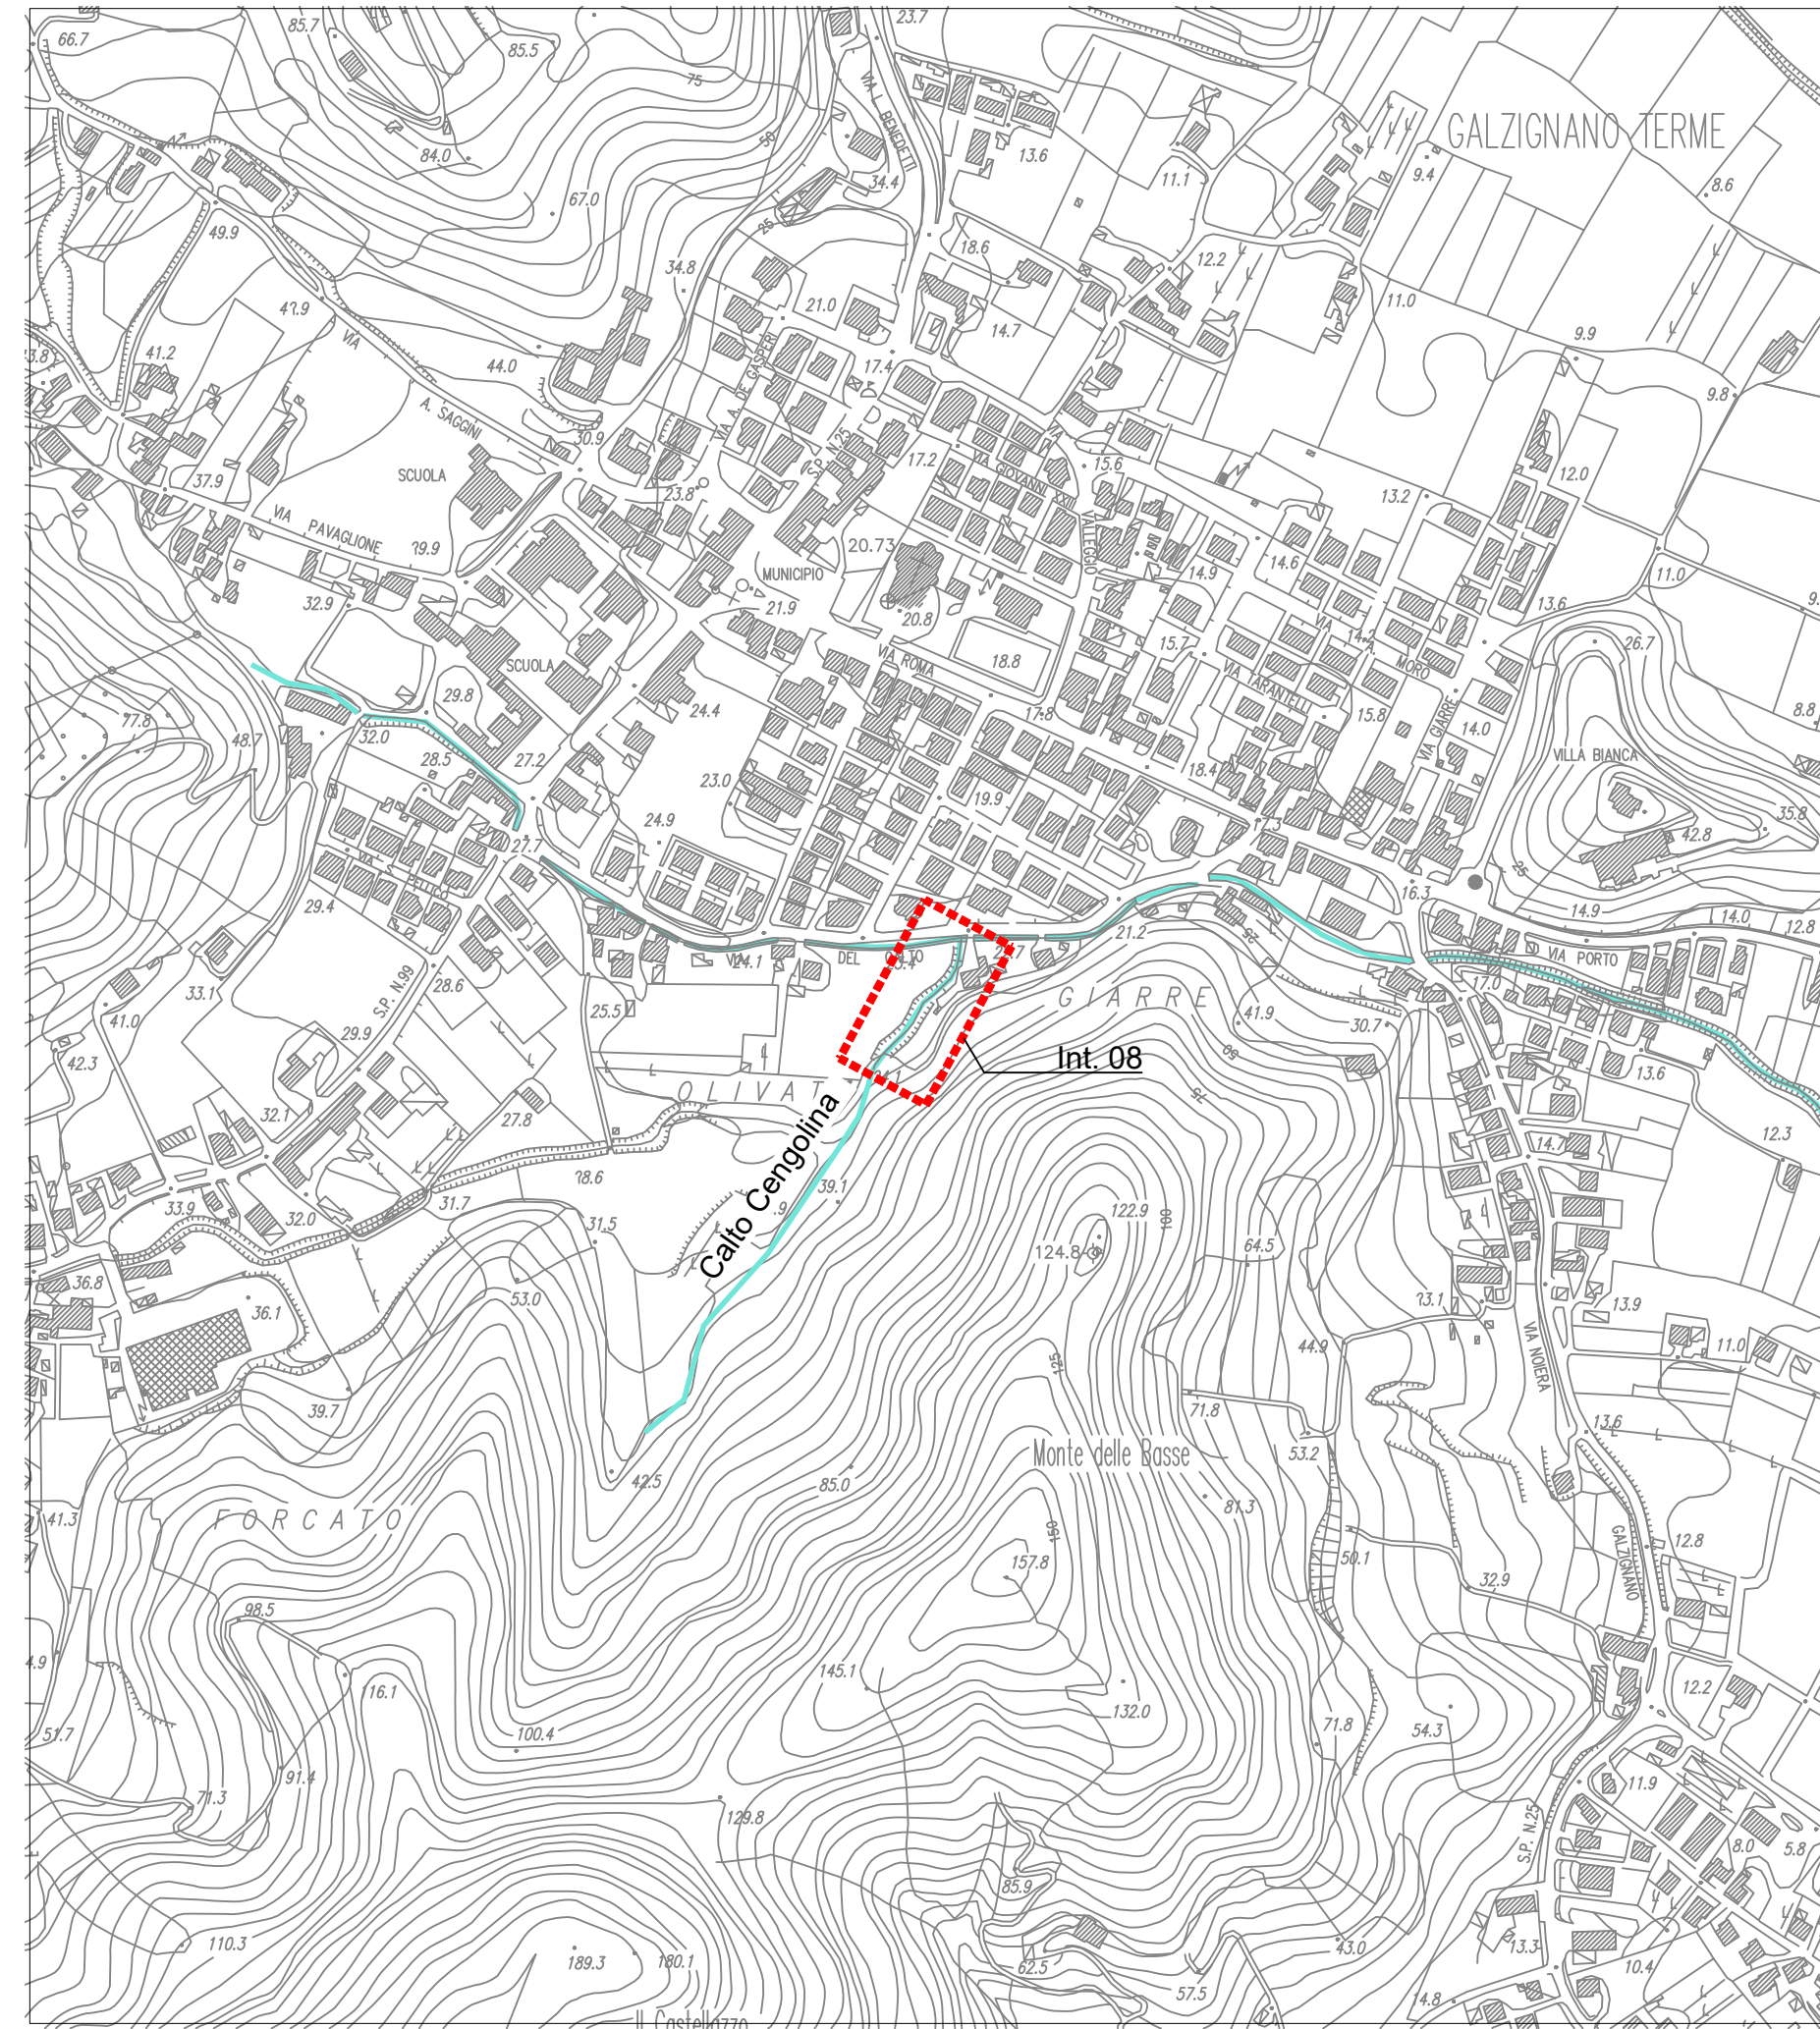

Estratto di CTR comune di Galzignano Terme - scala 1:5000