

PIANO TERRA

PIANO PRIMO

PIANO SECONDO



**Agenzia del Territorio  
CATASTO FABBRICATI**  
Ufficio provinciale di  
TREVISO


Scheda n. 1      Scala 1:200

Dichiarazione protocollo n.      del  
Planimetria di u.i.u. in Comune di Motta Di Livenza  
Via Riviera Lorenzaga      civ.      SNC

Identificativi Catastali:  
Sezione: C  
Foglio: 7  
Particella: 36  
Subalterno: 6

Compilata da:  
Zava Matteo  
Iscritto all'albo:  
Geometri  
Prov. Treviso      N. 2580

PAG. 1/2

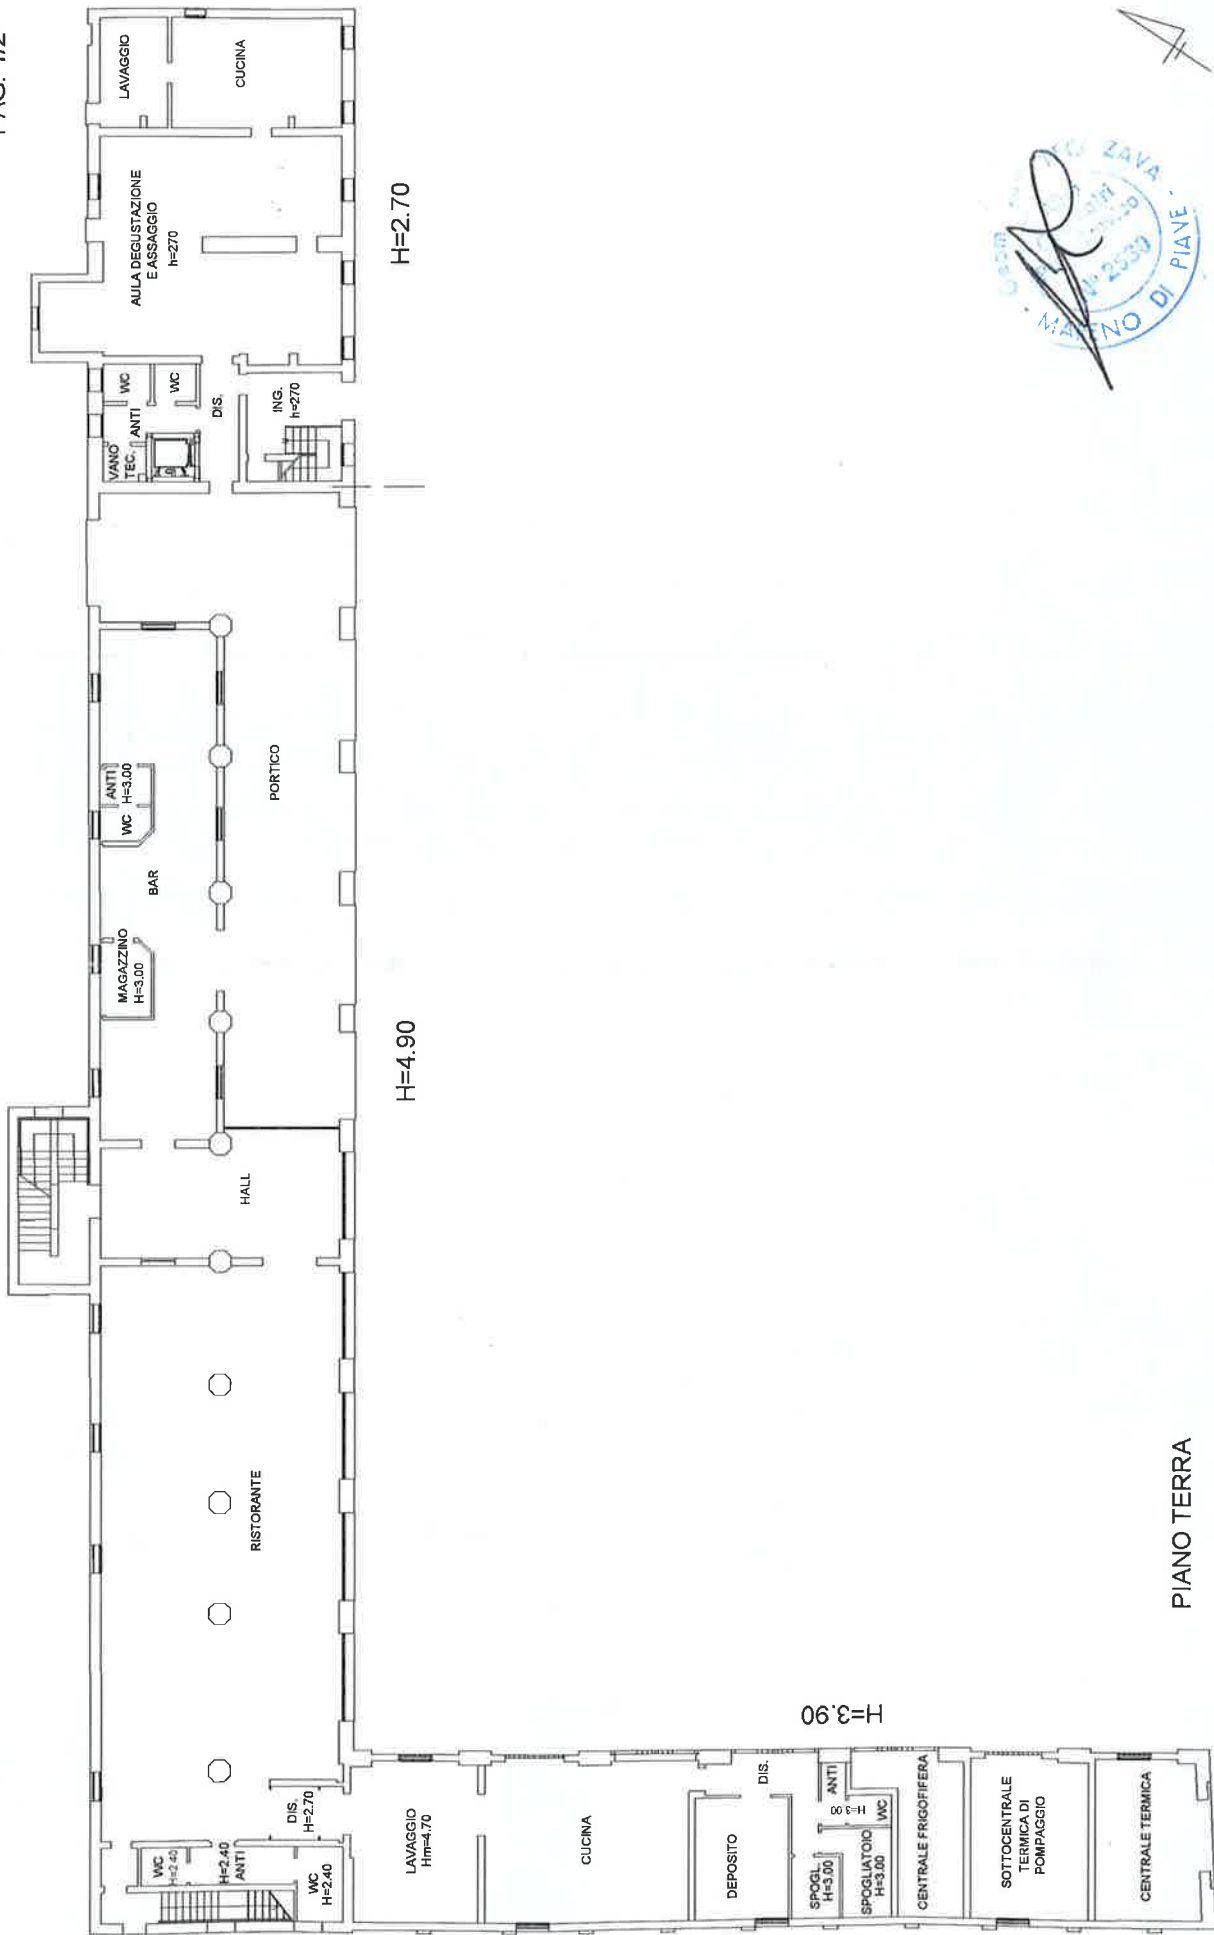

PIANO TERRA



**Agenzia del Territorio  
CATASTO FABBRICATI  
Ufficio provinciale di  
Treviso**


Scheda n. 2      Scala 1: 200

Dichiarazione protocollo n.      del  
Planimetria di u.i.u. in Comune di Motta Di Livenza  
Via Riviera Lorenzaga      civ.    SNC

Identificativi Catastali:  
Sezione: C  
Foglio: 7  
Particella: 36  
Subalterno: 6


Compilata da:  
Zava Matteo  
Iscritto all'albo:  
Geometri  
Prov. Treviso      N. 2580

PAG. 2/2

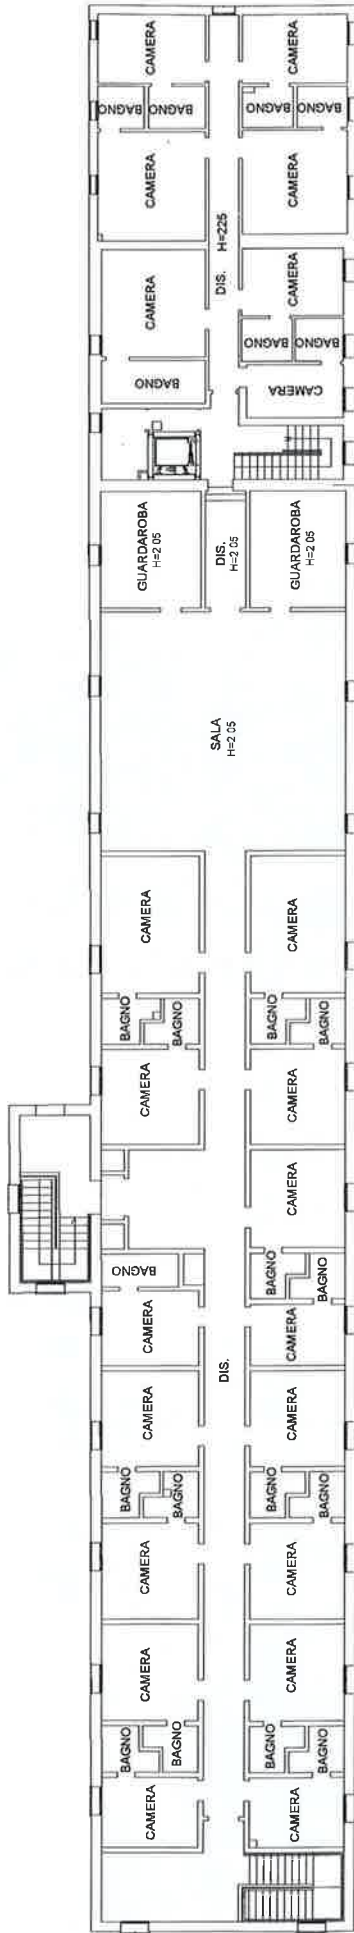

PIANO SECONDO H=2.90

H=2.25

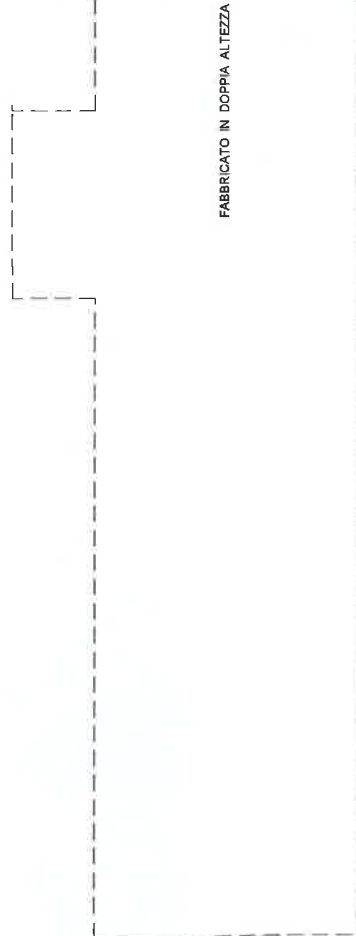

PIANO PRIMO H=2.50

H=2.50



**Agenzia del Territorio**  
**CATASTO FABBRICATI**  
**Ufficio Provinciale di**  
**Treviso**

Dichiarazione protocollo n. \_\_\_\_\_ del \_\_\_\_\_  
Planimetria di u.i.u. in Comune di Motta Di Livenza  
Via Riviera Lorenzaga civ. SNC

**Identificativi Catastali:**

Sezione: C  
Foglio: 7  
Particella: 36  
Subalterno: 7

**Compilata da:**  
Zava Matteo

**Iscritto all'albo:**  
Geometri


Prov. Treviso

N. 2580


Scheda n. 1

Scala 1:200

PAG. 1/2

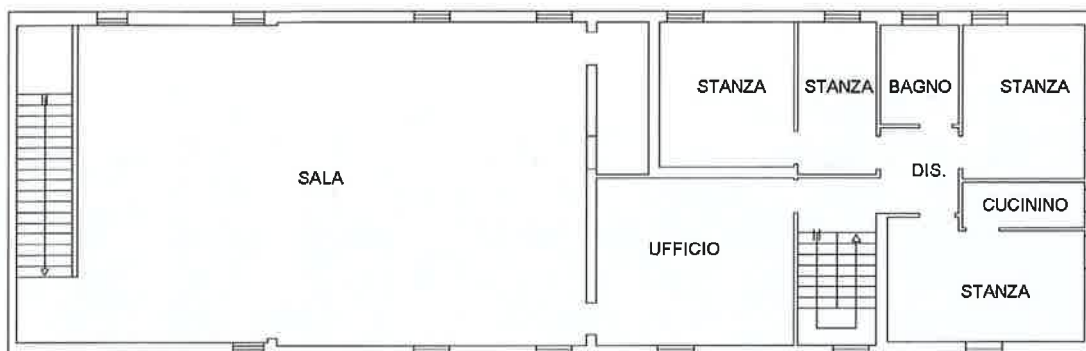

PIANO PRIMO H=2.80

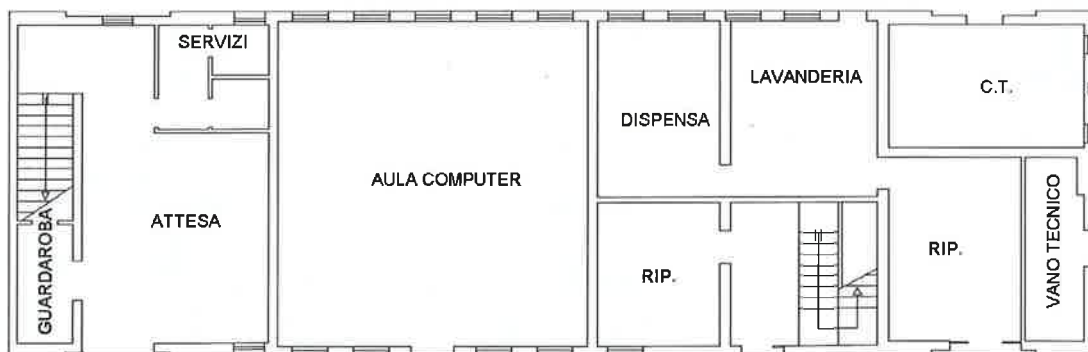

PIANO TERRA H=2.75



**Agenzia del Territorio  
CATASTO FABBRICATI  
Ufficio Provinciale di  
Treviso**

Dichiarazione protocollo n. \_\_\_\_\_ del \_\_\_\_\_  
Planimetria di u.i.u. in Comune di Motta Di Livenza  
Via Riviera Lorenzaga

civ. SNC

**Identificativi Catastali:**

Sezione: C  
Foglio: 7  
Particella: 36  
Subalterno: 7

Compilata da:  
Zava Matteo

Iscritto all'albo:  
Geometri


Prov. Treviso

N. 2580


Scheda n. 2

Scala 1:200


PAG. 2/2

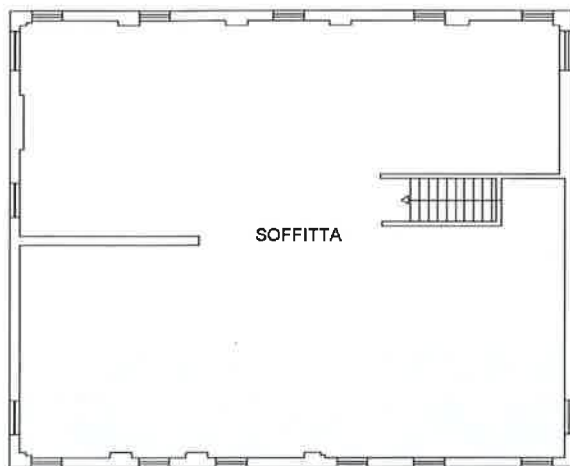

PIANO SECONDO  
H=2.40

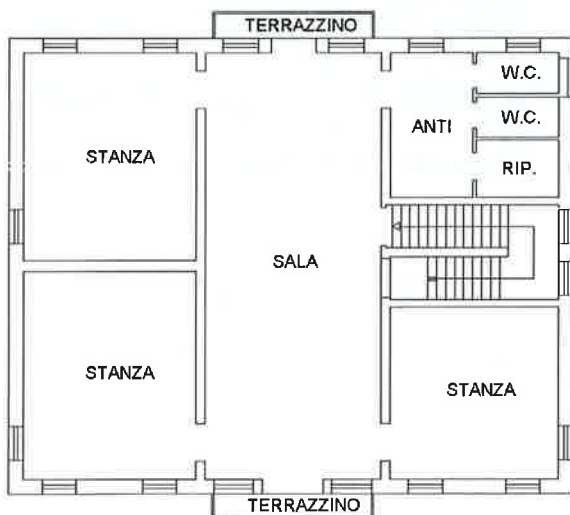

PIANO PRIMO  
H=3.85

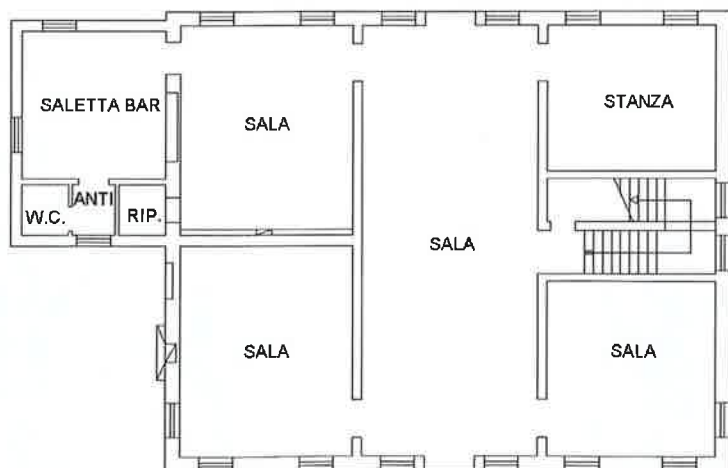

PIANO TERRA  
H=3.50

