


Allegato A)

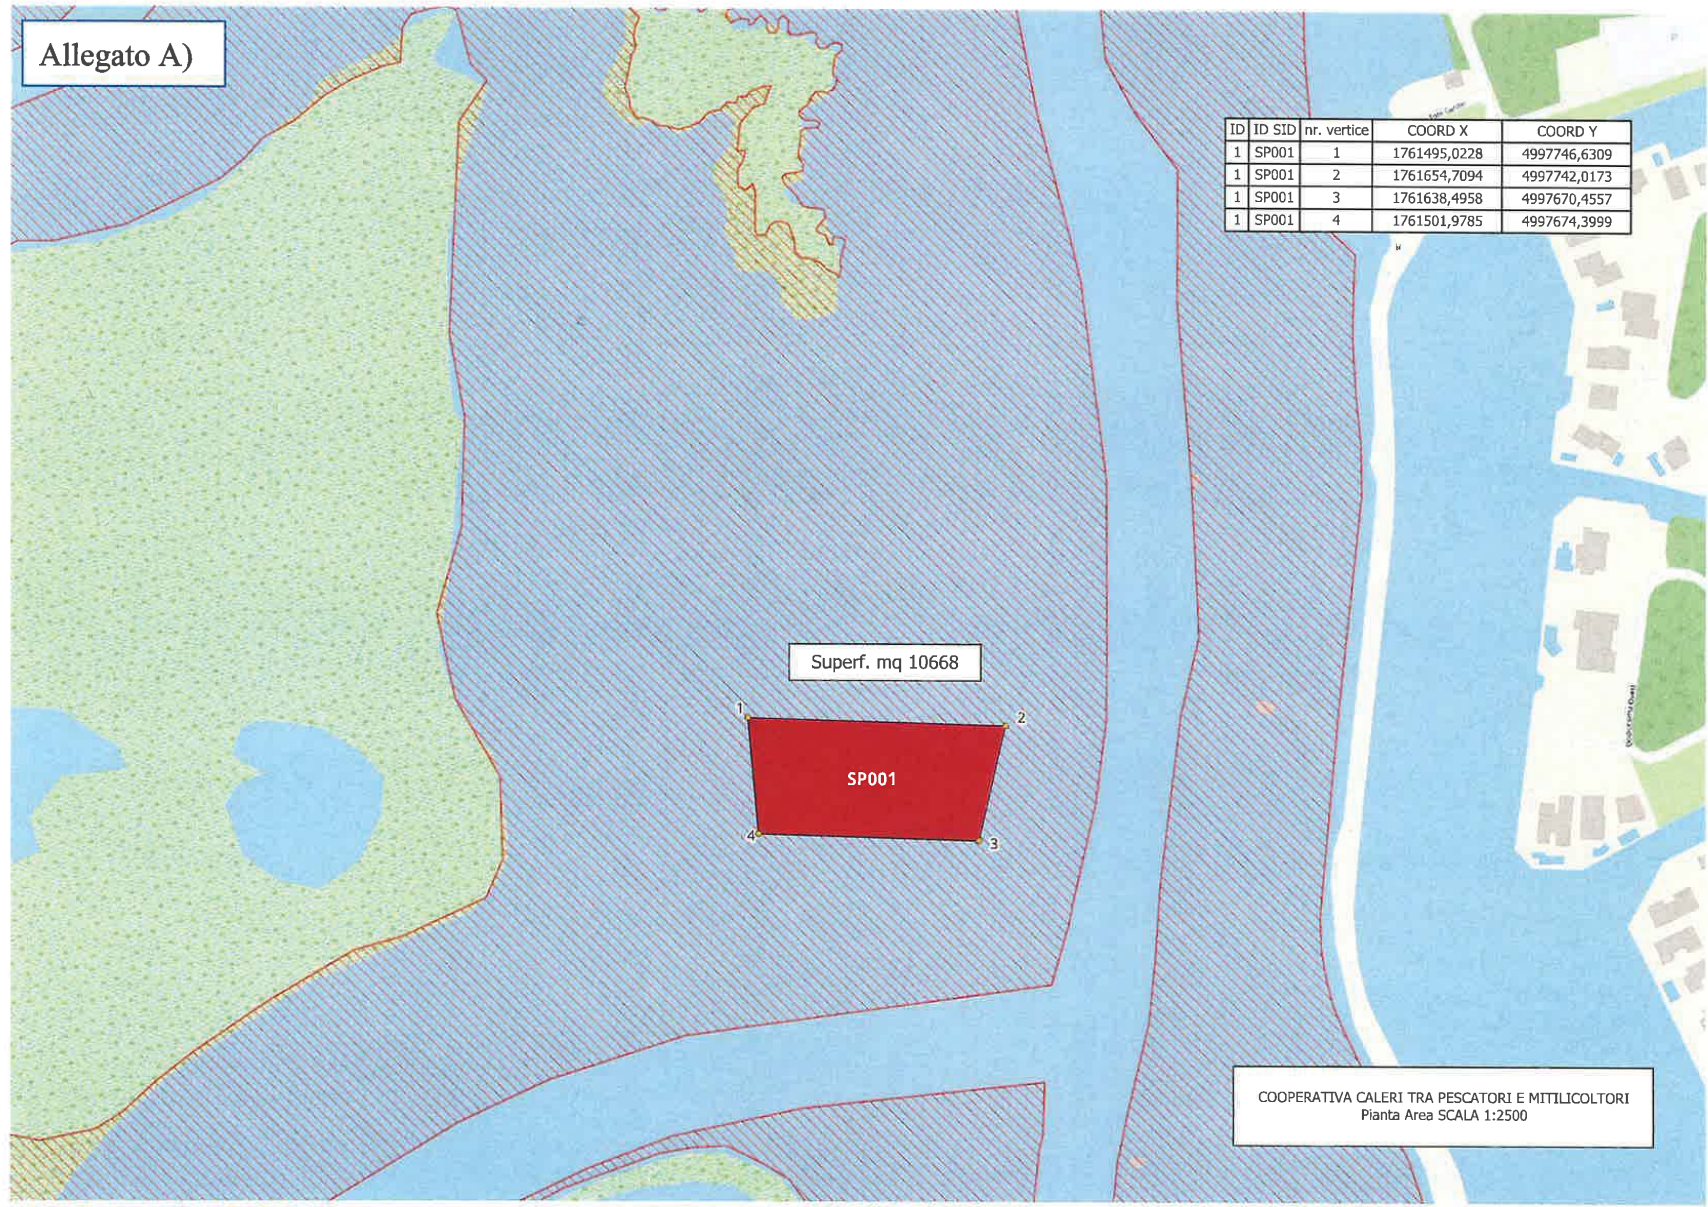

Superf. mq 10668

SP001

COOPERATIVA CALERI TRA PESCATORI E MITILCOLTORI
Pianta Area SCALA 1:2500